


Fülöpháza településterve* VÁLTOZÁSSAL ÉRINTETT TERÜLETEK

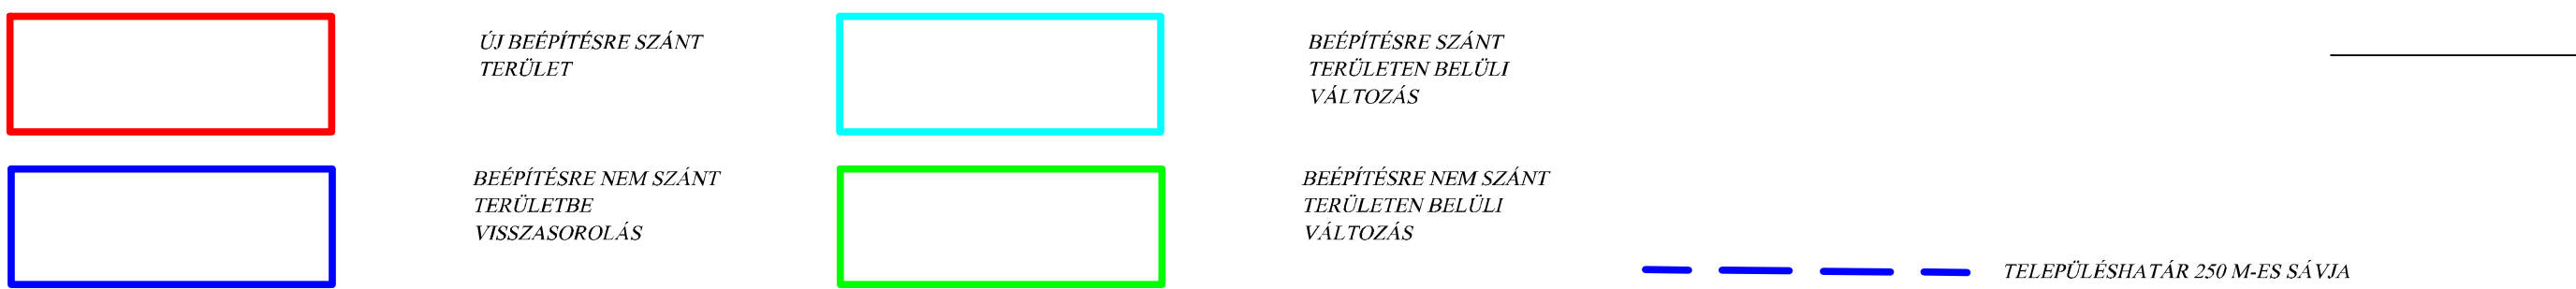

Az alaptérkép a Lechner Tudásközpont 2024.08.26-i digitális adatszolgáltatása alapján az állami alapadatok felhasználásával készült.

FÜLÖPHÁZA TELEPÜLÉSTERVE
ALÁTÁMASZTÓ JAVASLAT M=1:12000 **A1**

Felolós tervező: Rédelné Bondor Klára ev. okl. építészmérnök
6000 Kecskemét, Mécses u. 40. Tervezői jogultsága: É1, TT-03-0093
Szakági tervezők:

Közeledési alátámasztó munkarész:
VEZÉRVONAL Mérnöki és Gazdaságfejlesztő Bt., Halász István tervező
6000 Kecskemét, Katona József u. 7. 1/10. Tervezői jogultsága: TK0, 03-0785

Közművesítési (vízi- és energia), elektronikus hírközlési, környezetvédelmi alátámasztó munkarész: Csuvár Gábor egyéni vállalkozó Kecskemét, Bihar u. 2. Tervezői jogultsága: SZKV-1.1., -1.2., -1.3., -1.4./03-0218, TV, TE, TH/03-0218

Kert- és tájépítészeti alátámasztó munkarész:
Máté Zita, kert- és tájépítész, ev.
lakcíme: 6000 Kecskemét, Sierfűs u. 25. Tervezői jogultsága: TK 03-0353

Régészeti alátámasztó munkarész:
Somogyvári Ágnes régész, főmuzeológus, ev.
6000 Kecskemét, Vacsi köz 63/d Tervezői jogultsága: régészeti szakértői névjegyzék, nyilvántartási száma: IMZQB