



VONALVEZETŐK cégcsoport VEZÉRVONAL Bt. 6000 Kecskemét, Katona József u. 7. I./10. Tel.: (+36) 76/486-610 Fax: 76/506-199 vezervonal@vezervonal.hu		
Ügyvezető igazgató Vezető tervező: HALÁSZ ISTVÁN	 KÉ-K/03-0785 VZ-TEL/03-0785	
Tárgy:	FÜLÖPHÁZA TELEPÜLÉSTERVE KÖZLEKEDÉSI ALÁTÁMASZTÓ MUNKARÉSZ	Tervfajta: T.R.T.
Szakág:	KÖZLEKEDÉS	Tervszám: VV-TR 2023-02 A - 6
Részművelet:	ÚT MINTAKERESZTSZELVÉNYEK	Lépték: M = 1:100 Dátum: 2025. május

Terv tárgya:	Megnevezés:	Tervszám:	Lépték:	Rajzsám:	Oldal:
FÜLÖPHÁZA TELEPÜLÉSTERVE KÖZLEKEDESI ALATÁMASZTÓ MUNKARÉSZ	MINTAKERESZTSZELVÉNYEK	VV-TR 2023-02	M = 1:100	K - 4	1/8

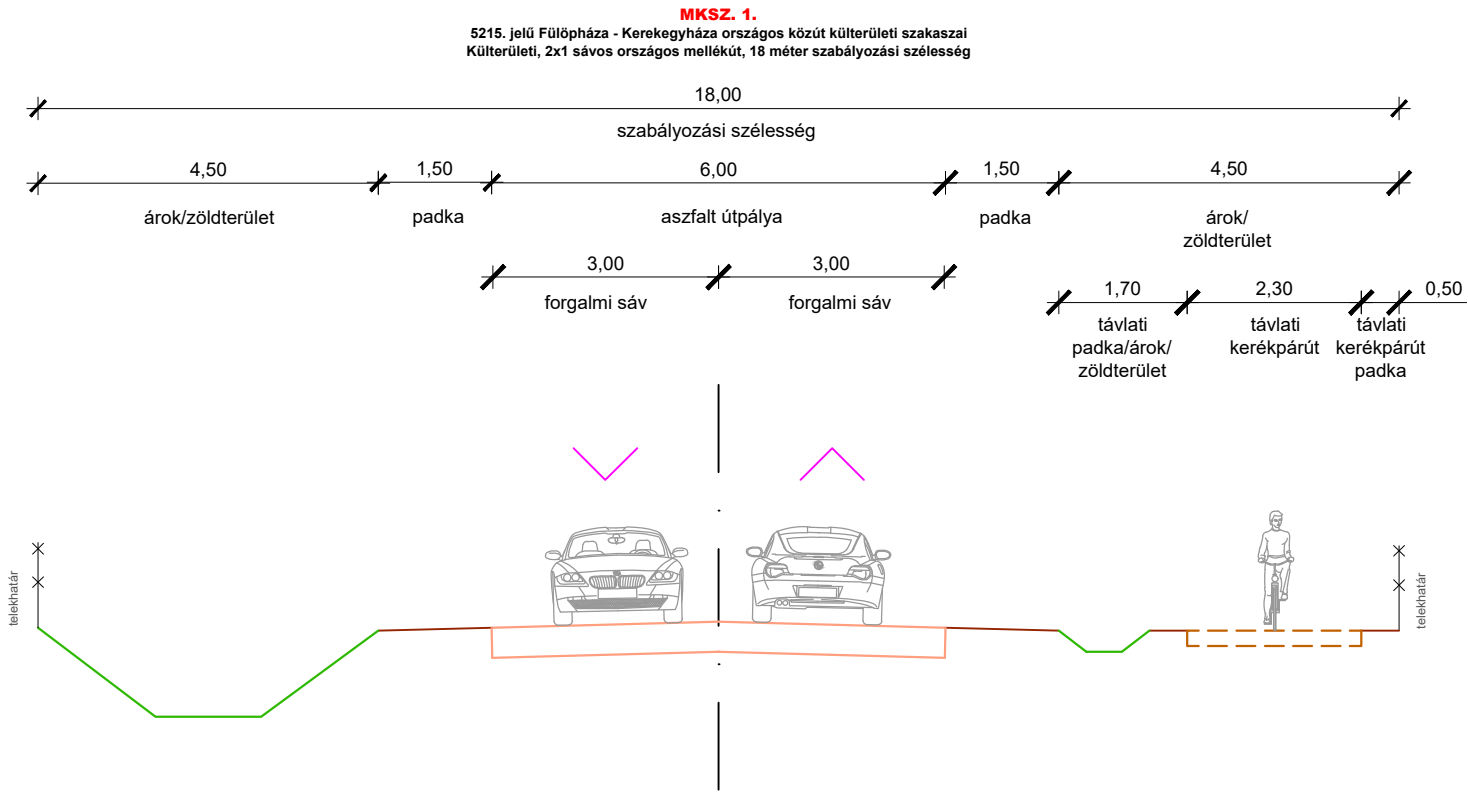

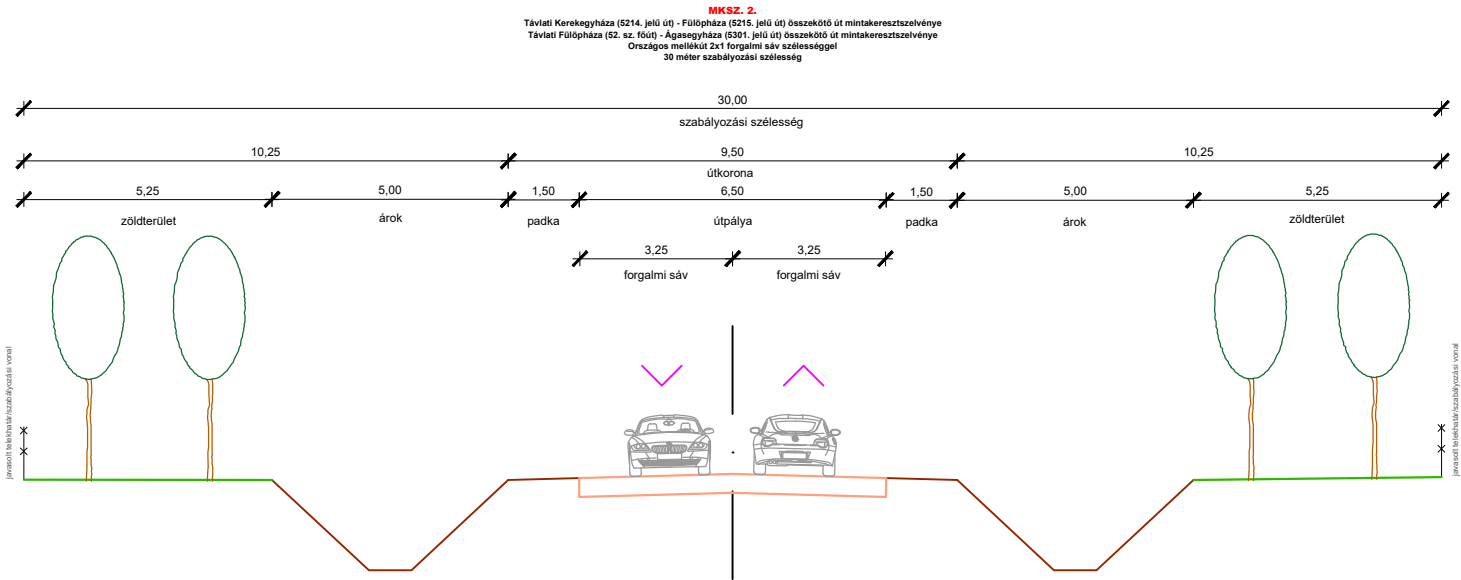

Terv tárgya:

KEREKEGYHÁZA TELEPÜLÉSTERVE
KÖZLEKEDÉSI ALÁTÁMASZTÓ MUNKARÉSZ

Megnevezés:

MINTAKERESZTSZELVÉNYEK

Tervszám:

VV-T 2022 - 12

Lépték:


M = 1:100

Rajzszám:


K - 4


Oldal:

2/7

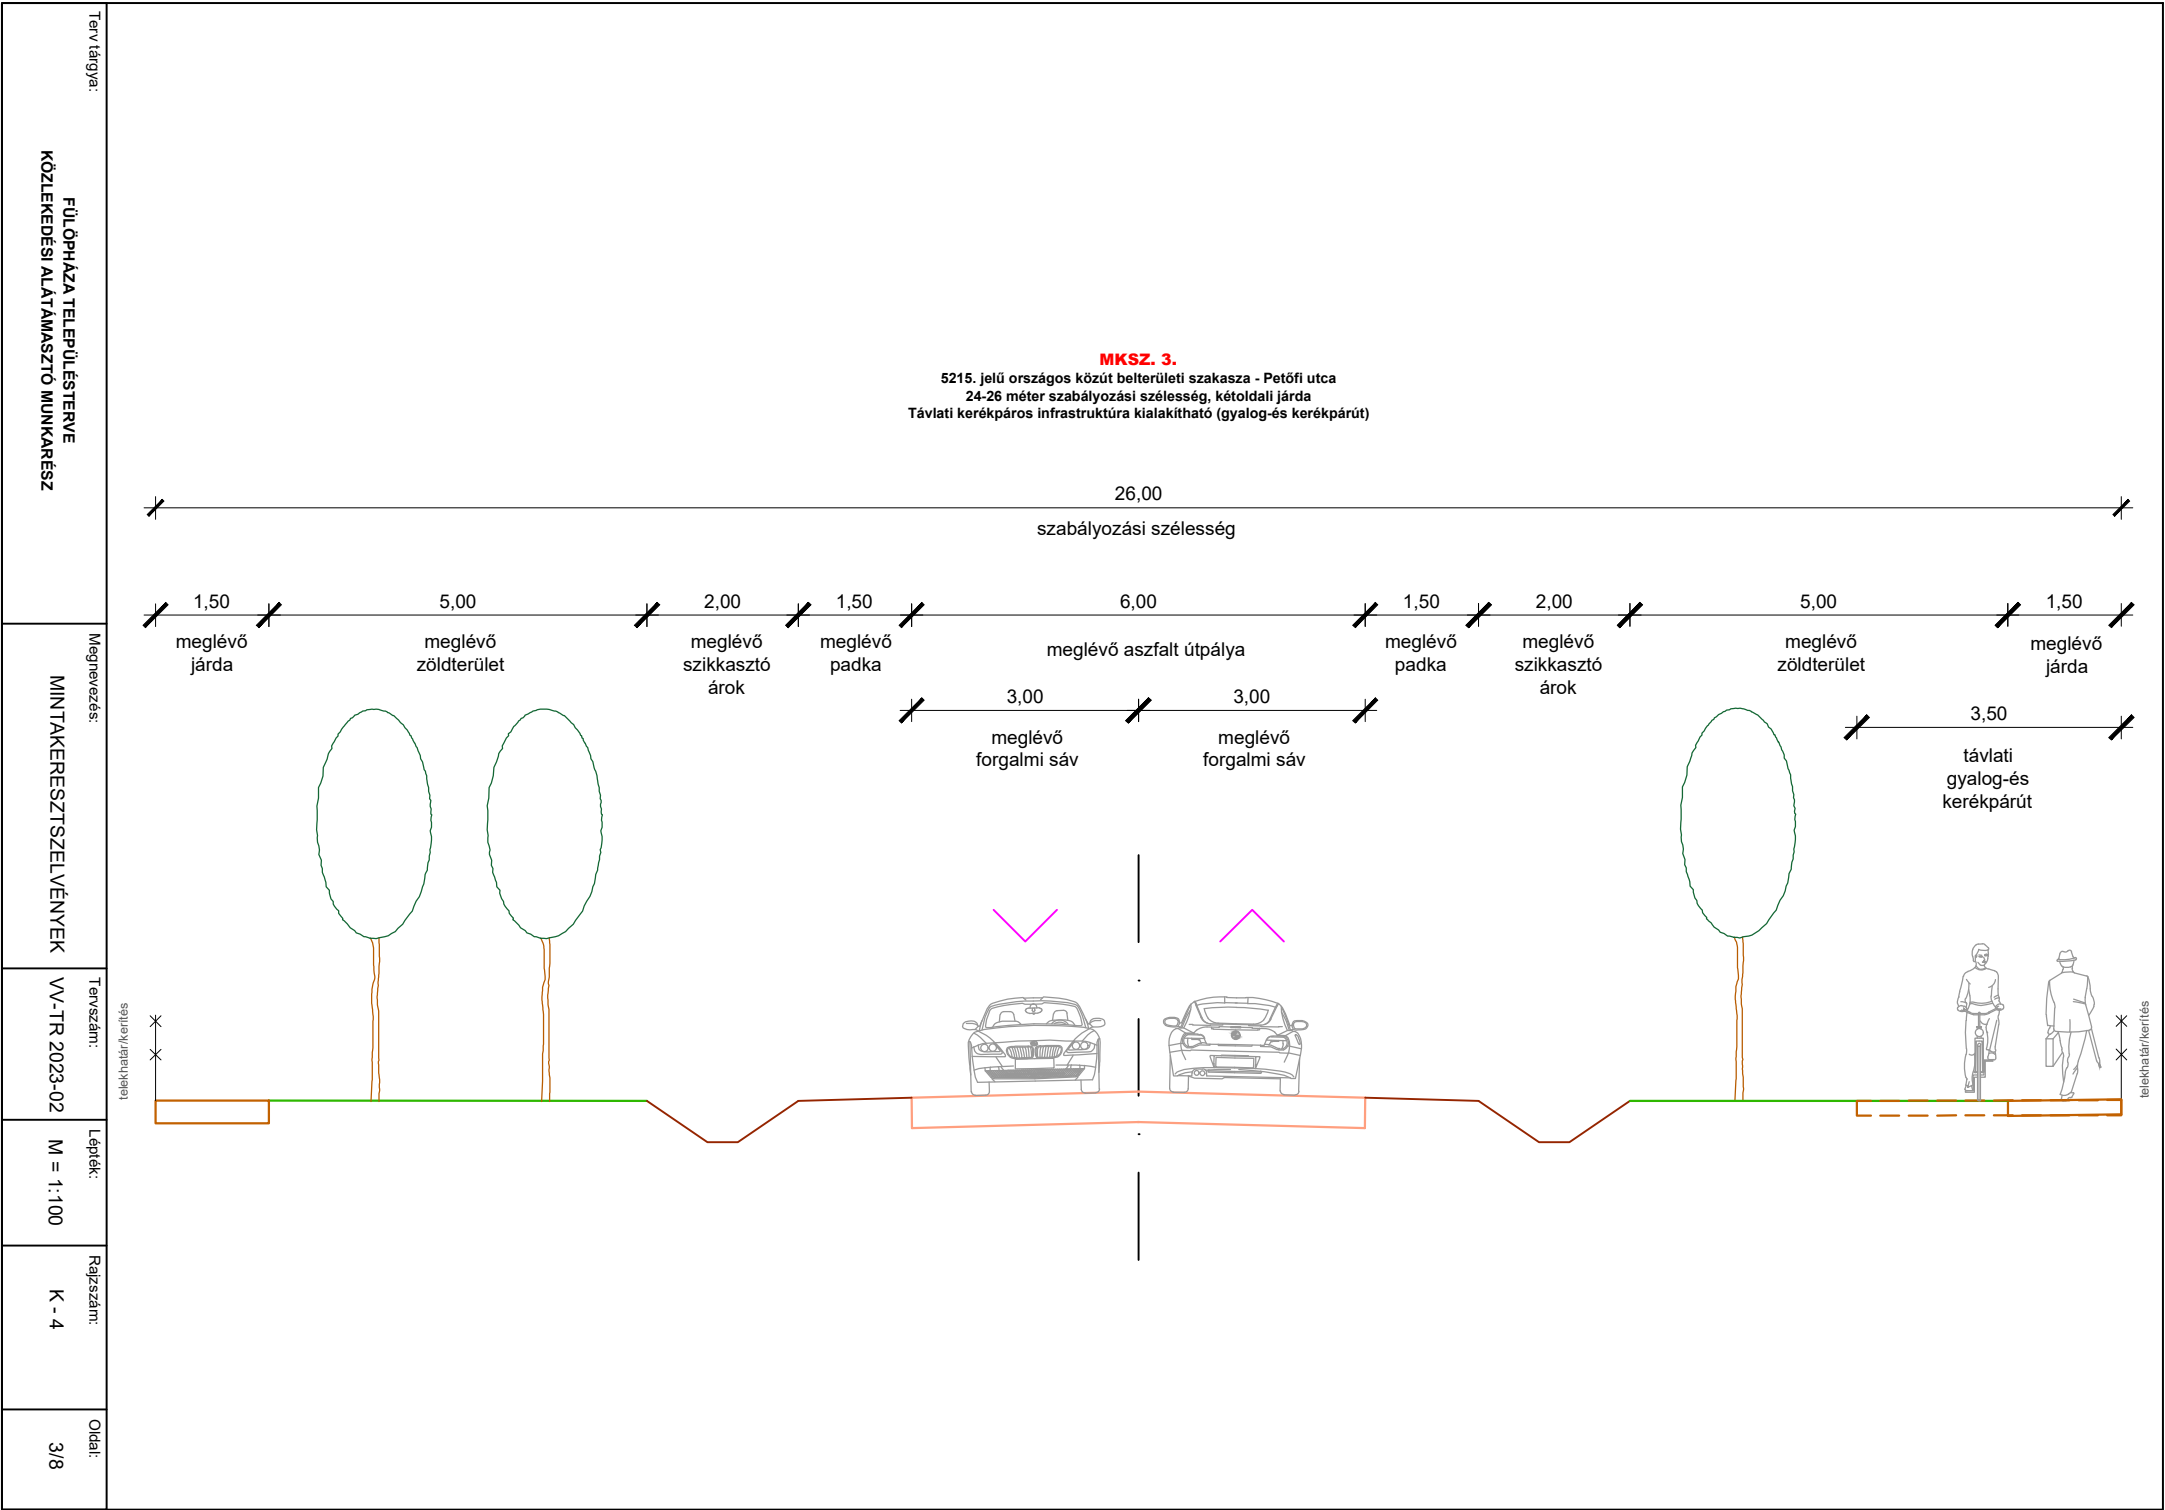


5215. jelű országos közút belterületi szakasza - Kossuth utca
21 méter szabályozási szélesség
Távlati gyalogos és kerékpáros infrastruktúra kialakítható

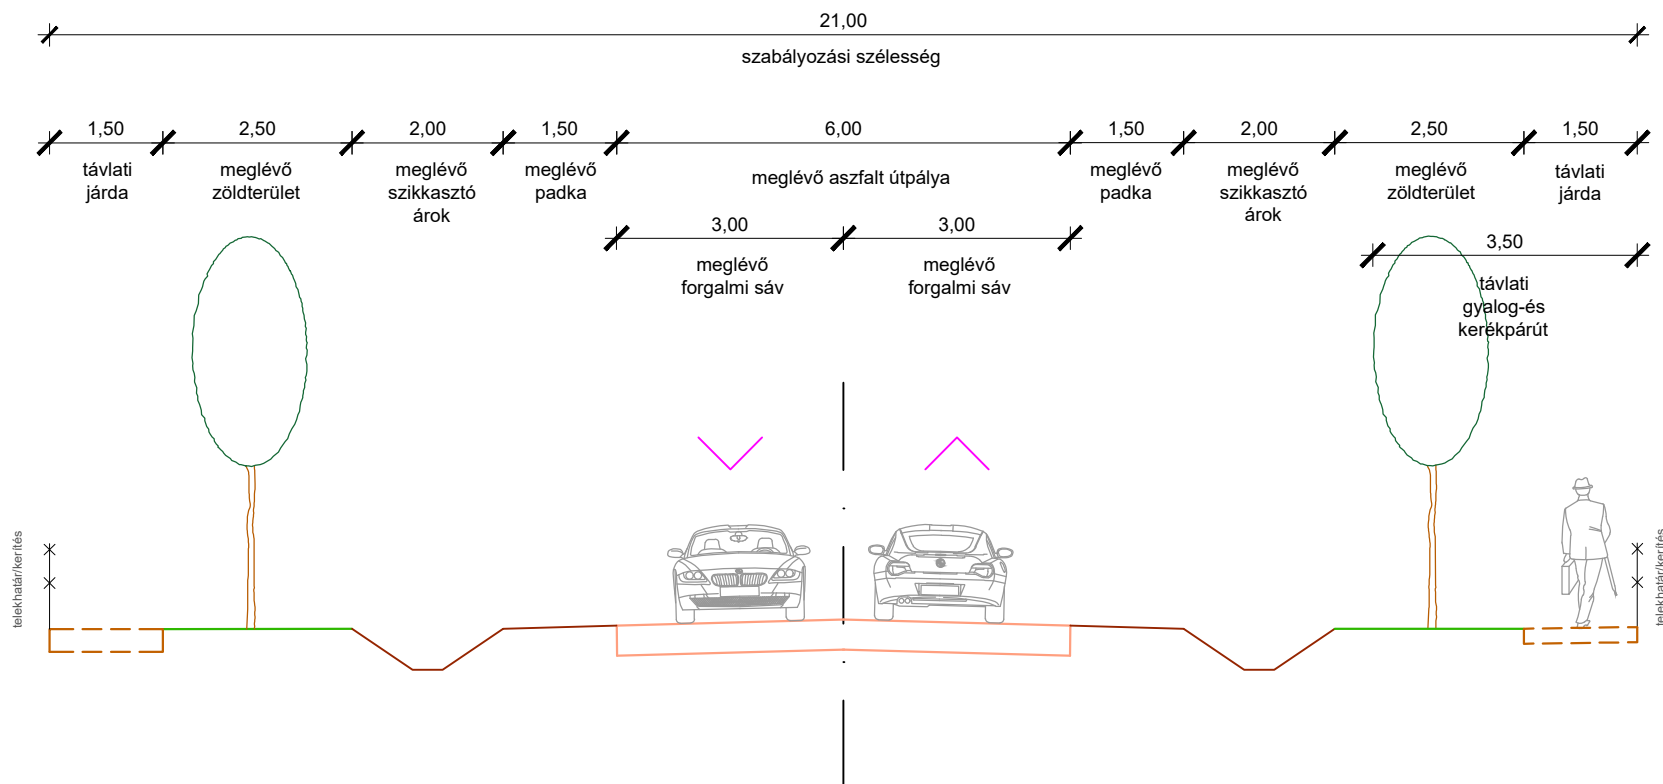

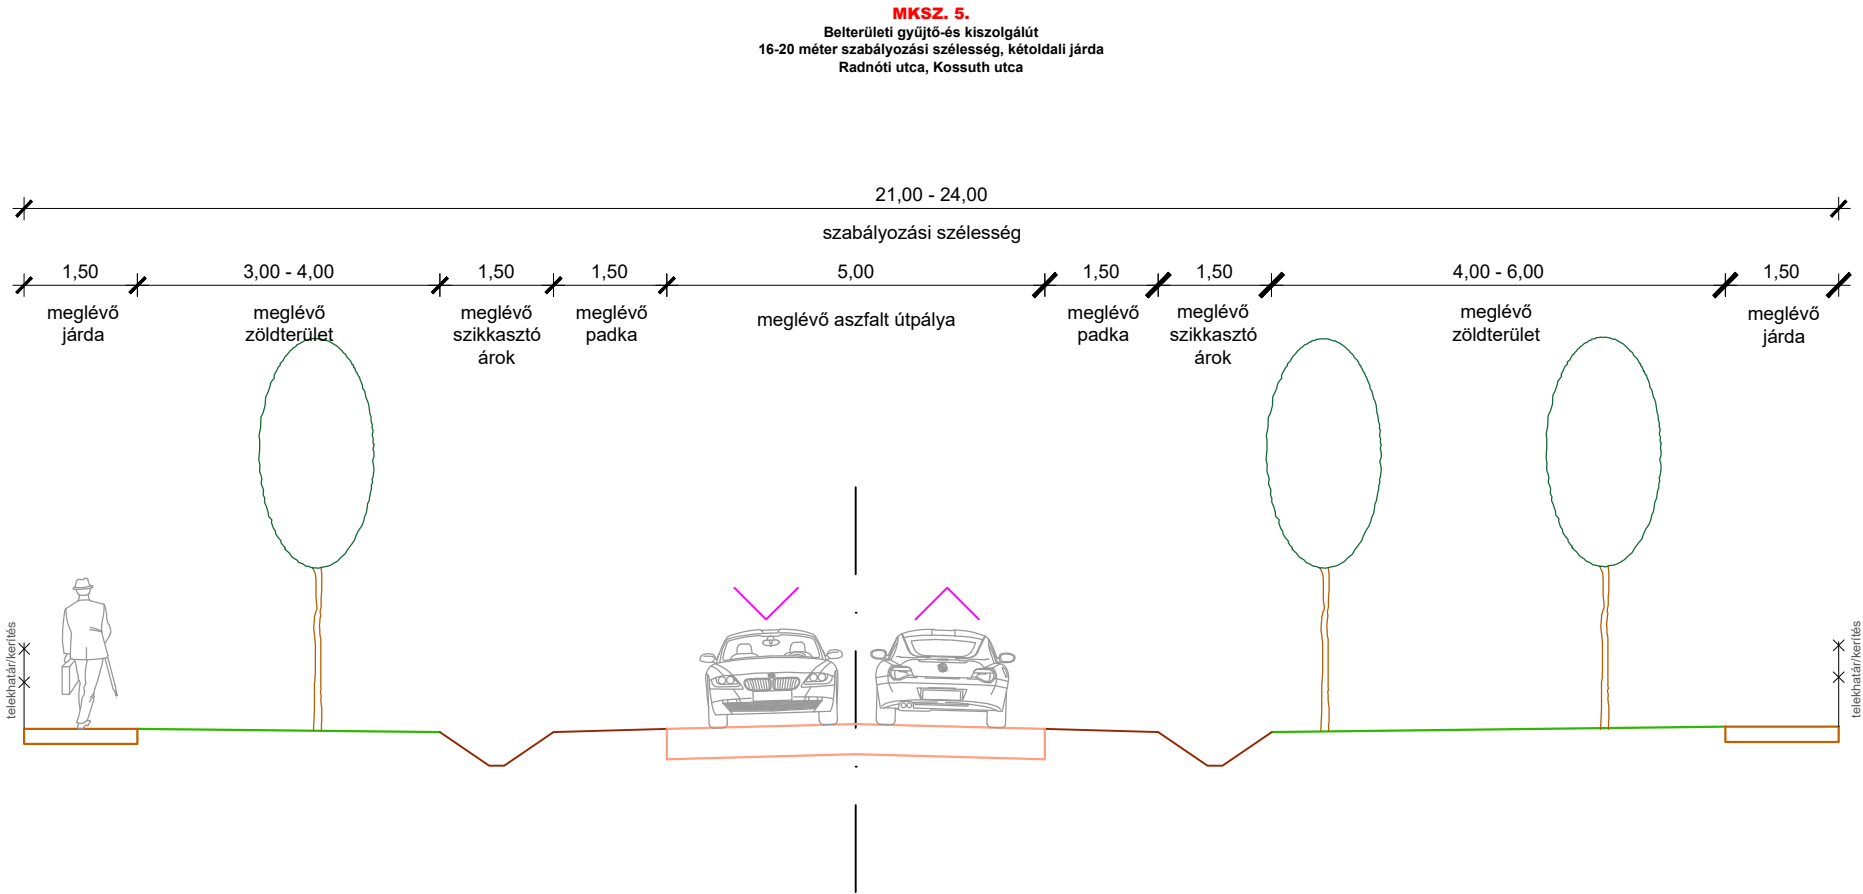

Terv tárgya:	FÜLÖPHÁZA TELEPÜLÉSTERVE KÖZLEKEDÉSI ALÁTÁMASZTÓ MUNKARÉSZ			
Megnevezés:	MINTAKERESZTSZELVÉNYEK			
Tervszám:	VV-TR 2023-02			
Lépték:	M = 1:100			
Rajzszám:	K - 4			
Oldal:	5/8			

Meglévő belterületi lakóutca mintakeresztelvénye
12-16 méter szabályozási szélesség, távlati kétoldali járda kialakítható
József Attila utca, Rákóczi utca, Szőlő utca, Mező Imre utca, Rózsa utca, Arany János utca

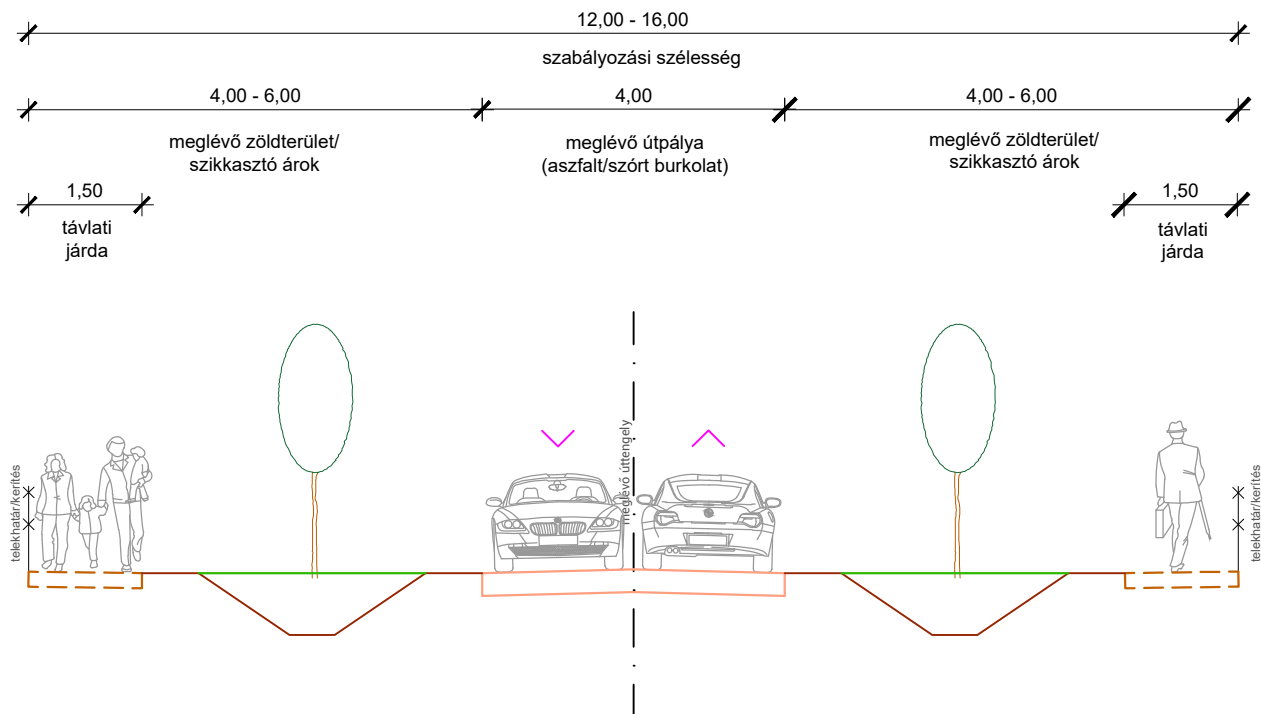

Terv tárgya:	FÜLŐPHÁZA TELEPÜLÉSTERVE KÖZLEKEDÉSI ALÁTÁMASZTÓ MUNKARÉSZ
Megnevezés:	MINTAKERESZTSZELVÉNYEK
Tervszám:	VV-TR 2023-02
Lépték:	M = 1:100
Rajzszám:	K - 4
Oldal:	7/8

MKSZ. 7.
 Meglévő belterületi lakóutca mintakeresztelvénye párhuzamos zöldterület (közpark) kialakításával
 13 méter közúti szabályozási szélesség, távlati kétoldali járda helybiztosításával
 Ady Endre utca

Terv tárgya:

FÜLÖPHÁZA TELEPÜLÉSTERVE
KÖZLEKEDÉSI ALATÁMASZTÓ MUNKARÉSZ

Megnevezés:

MINTAKERESZTSZELVÉNYEK

Tervszám:

VV-TR 2023-02

Lépték:

M = 1:100

Rajzszám:


K - 4

Oldal:

8/8

MKSZ. 8.

Kiszabályozandó belterületi lakóutca mintakeresztelvénye
14-16 méter szabályozási szélesség, kétoldali járda

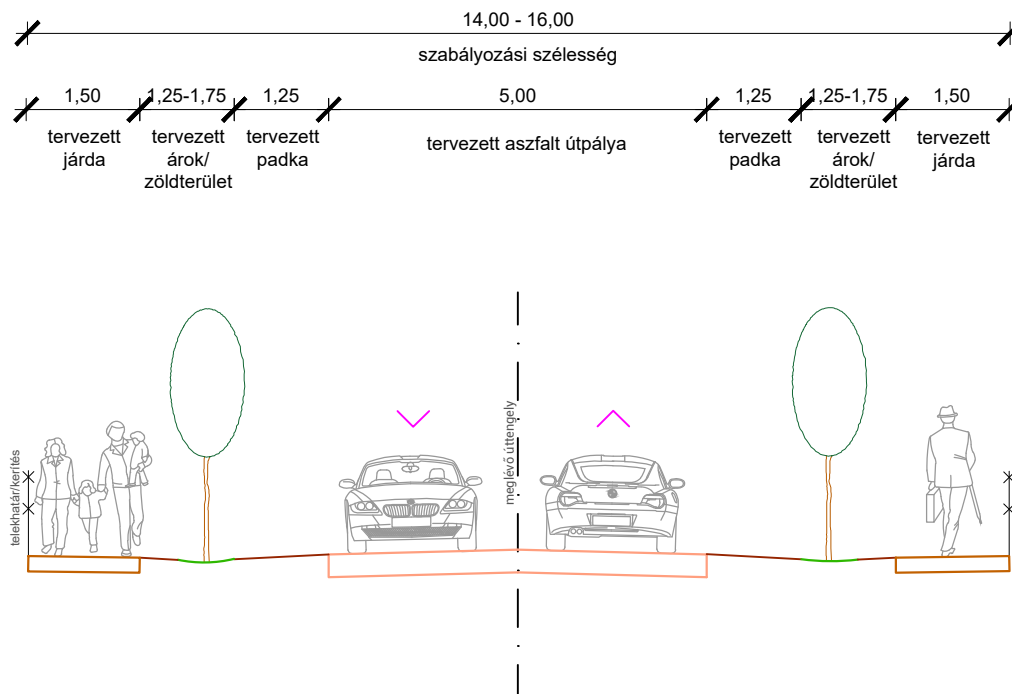

Kiszabályozandó új lakó-feltárási utcák:

- Bartók Béla utca folytatása északi irányban
- Szőlő utca folytatása északi irányban a Mező Imre utcáig
- Bartók Béla utca és Szőlő utca folytatása közötti K-NY-i irányú átkötés
- József Attila utca folytatása északi irányban a Kossuth utcáig