

9. MELLÉKLET A/2025. (.....) ÖNKORMÁNYZATI RENDELETHEZ

VONALVEZETŐK cégcsoport
VEZÉRVONAL Bt.
6000 Kecskemét, Katona József u. 7. I./10.
Tel.: (+36) 76/486-610 | Fax: 76/506-199
vezervonal@vezervonal.hu

Ügyvezető igazgató
Vezető tervező:



HALÁSZ ISTVÁN

KÉ-K/03-0785
VZ-TEL/03-0785

Tárgy: **FÜLÖPHÁZA TELEPÜLÉSTERVE
KÖZLEKEDÉSI ALÁTÁMASZTÓ MUNKARÉSZ**

Tervfajta:

T.R.T.

Szakág:

KÖZLEKEDÉS

Tervszám:

VV-TR 2023-02

A - 6

Részművelet:

ÚT MINTAKERESZTSZELVÉNYEK

Lépték:


M = 1:100

Dátum:


**2025.
május**

Terv tárgya:	FÜLÖPHÁZA TELEPÜLÉSTERVE KÖZLEKEDÉSI ALÁTÁMASZTÓ MUNKARÉSZ
Megnevezés:	MINTAKERESZTSZELVÉNYEK
Tervszám:	VV-TR 2023-02
Lépték:	M = 1:100
Rajpszám:	K - 4
Oldal:	1/8


MKSZ. 1.
5215. jelű Fülöpháza - Kerekegyháza országos közút külterületi szakaszai
Külterületi, 2x1 sávós országos mellékút, 18 méter szabályozási szélesség

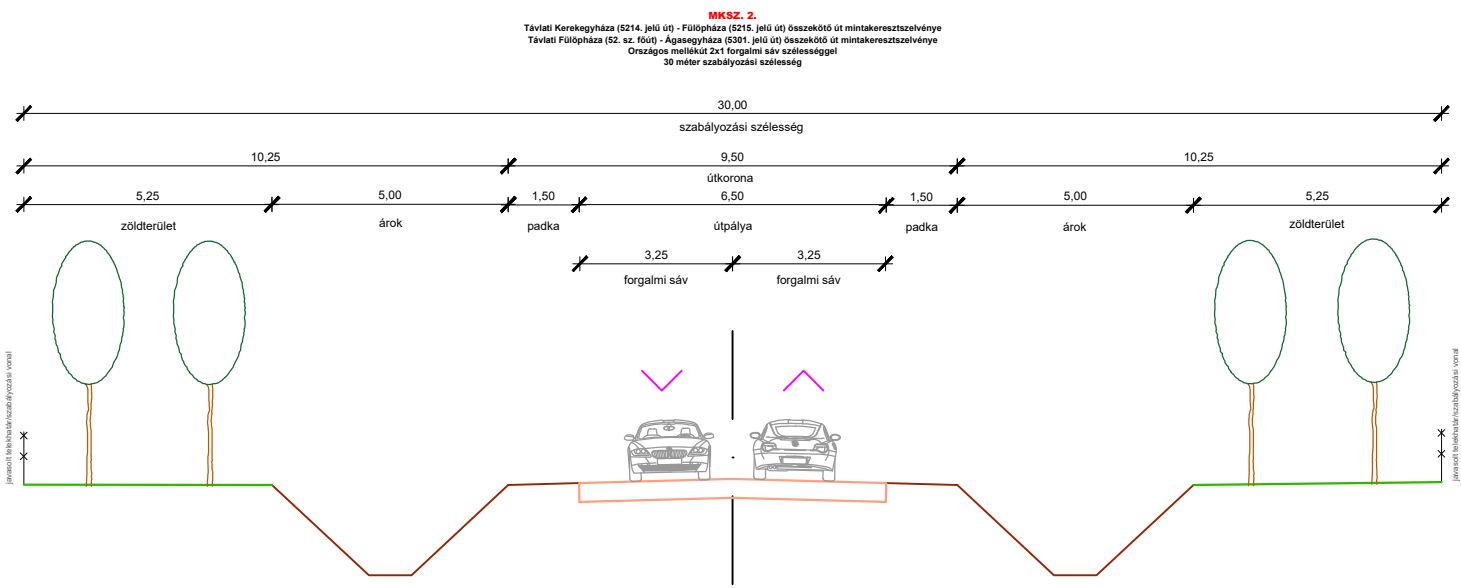


Terv tárgya:	Megnevezés:	Tervszám:	Lépték:	Rajzszám:	Oldal:
KEREKEGYHÁZA TELEPÜLÉSTERVE KÖZLEKEDÉSI ALÁTÁMASZTÓ MUNKARÉSZ	MINTAKERESZTSZELVÉNYEK	VV-T 2022 - 12	M = 1:100	K - 4	2/7

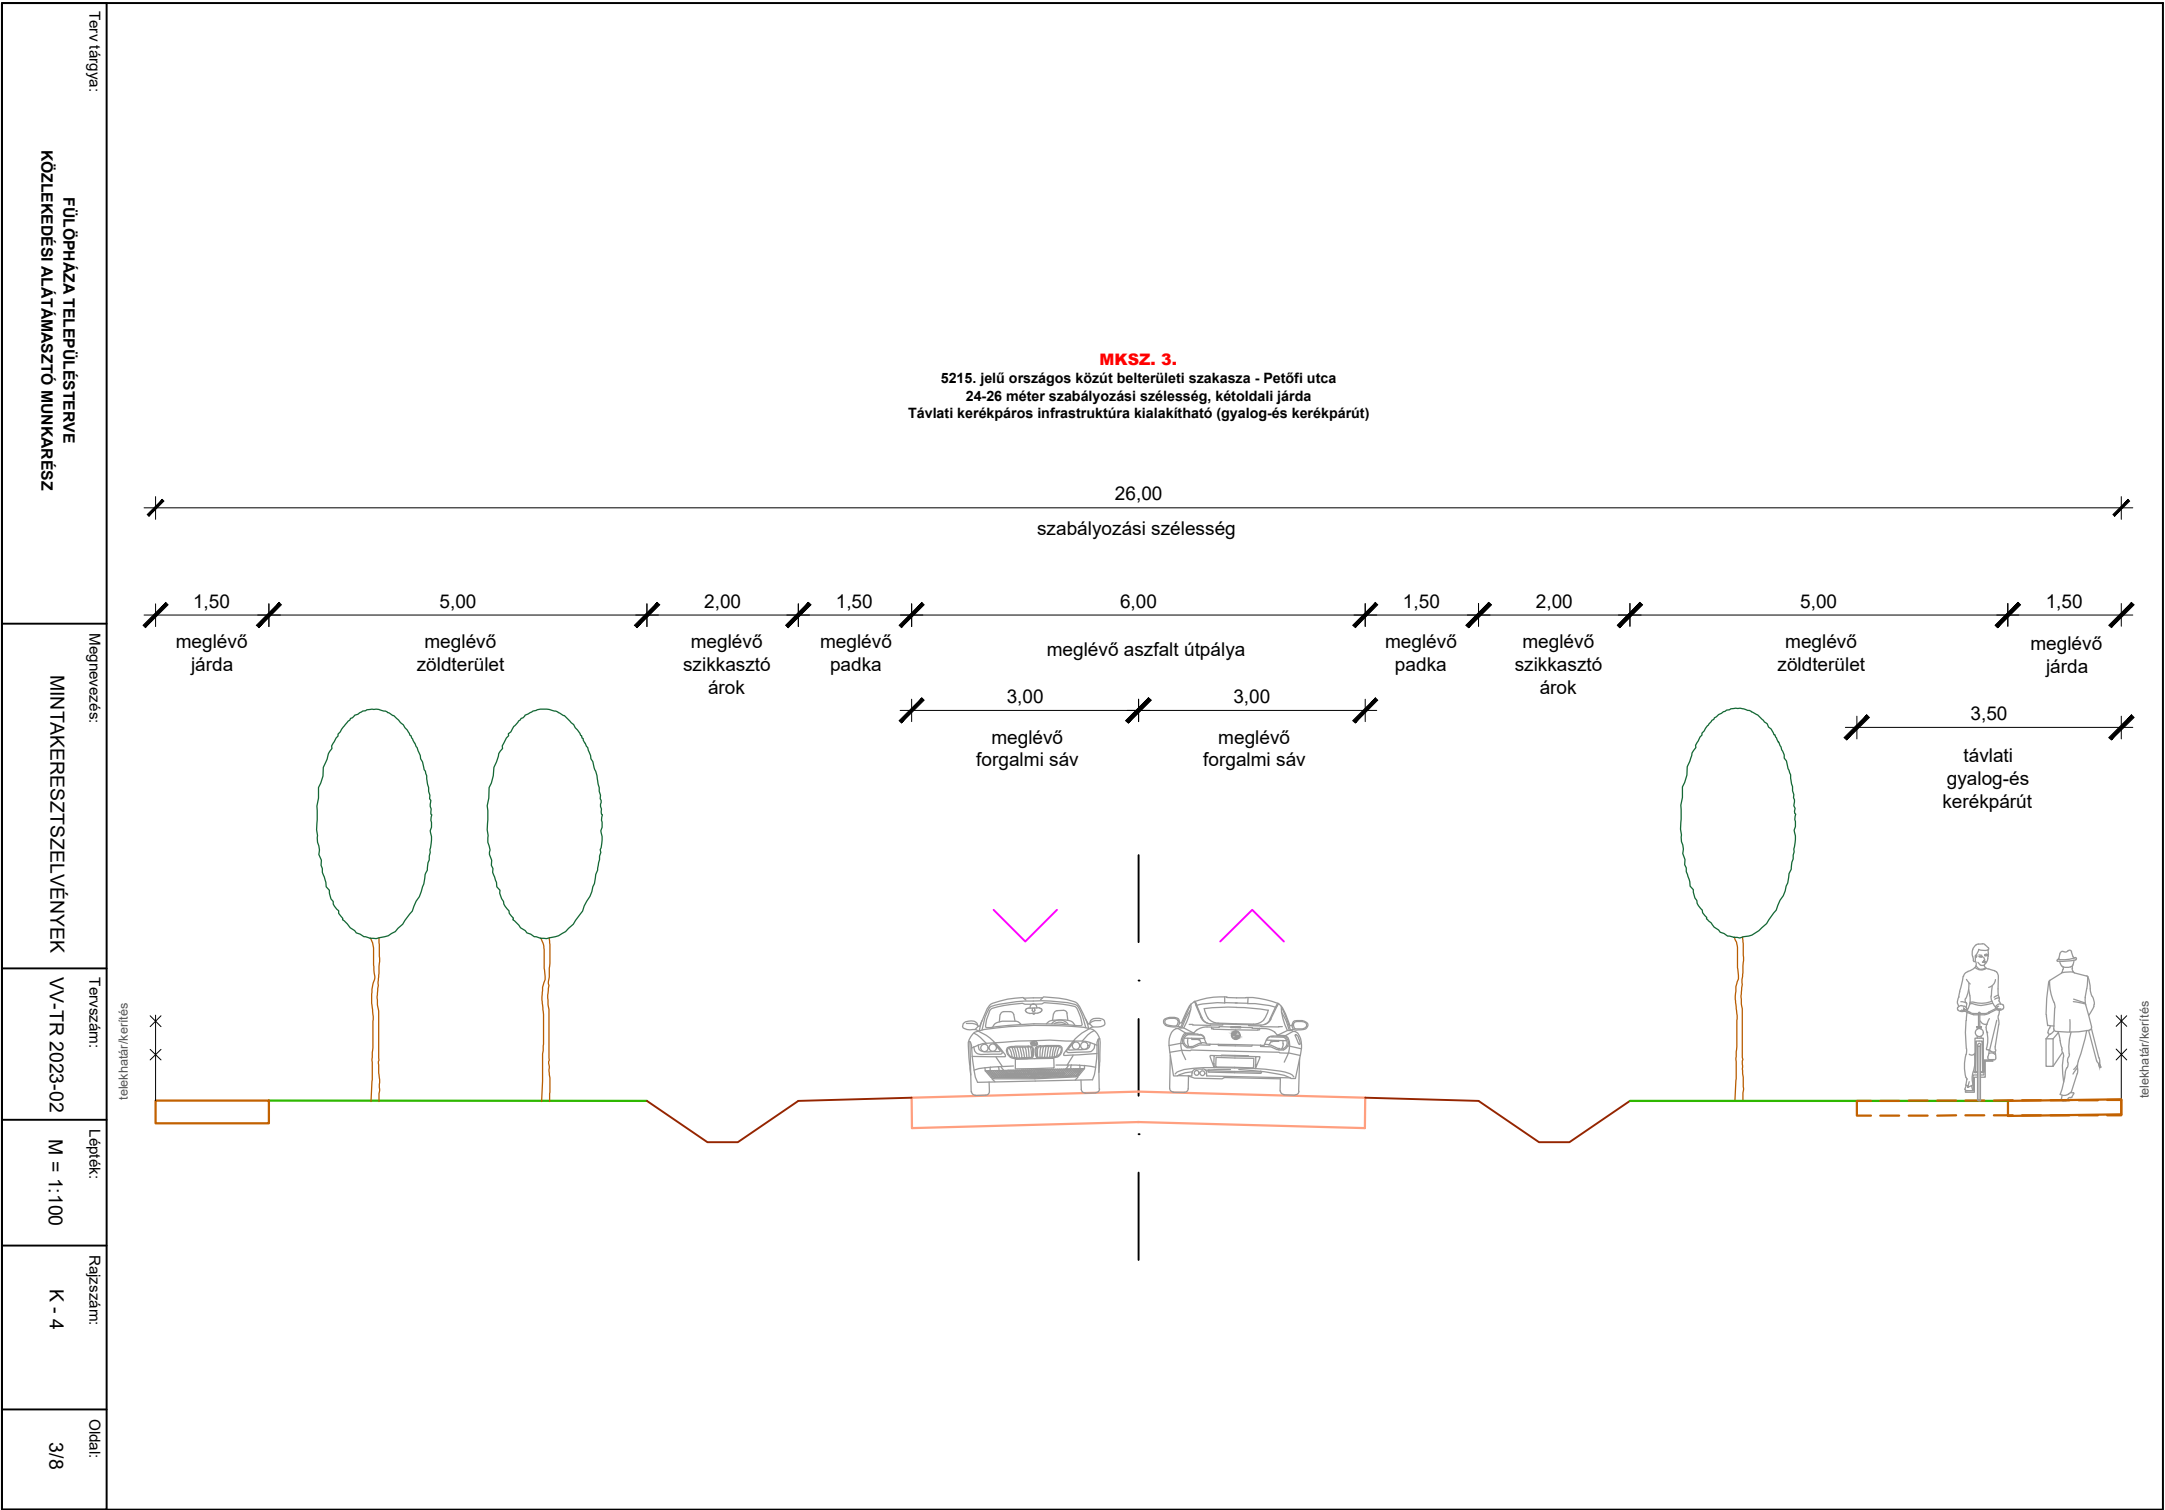

5215. jelű országos közút belterületi szakasza - Kossuth utca
21 méter szabályozási szélesség
Távlati gyalogos és kerékpáros infrastruktúra kialakítható

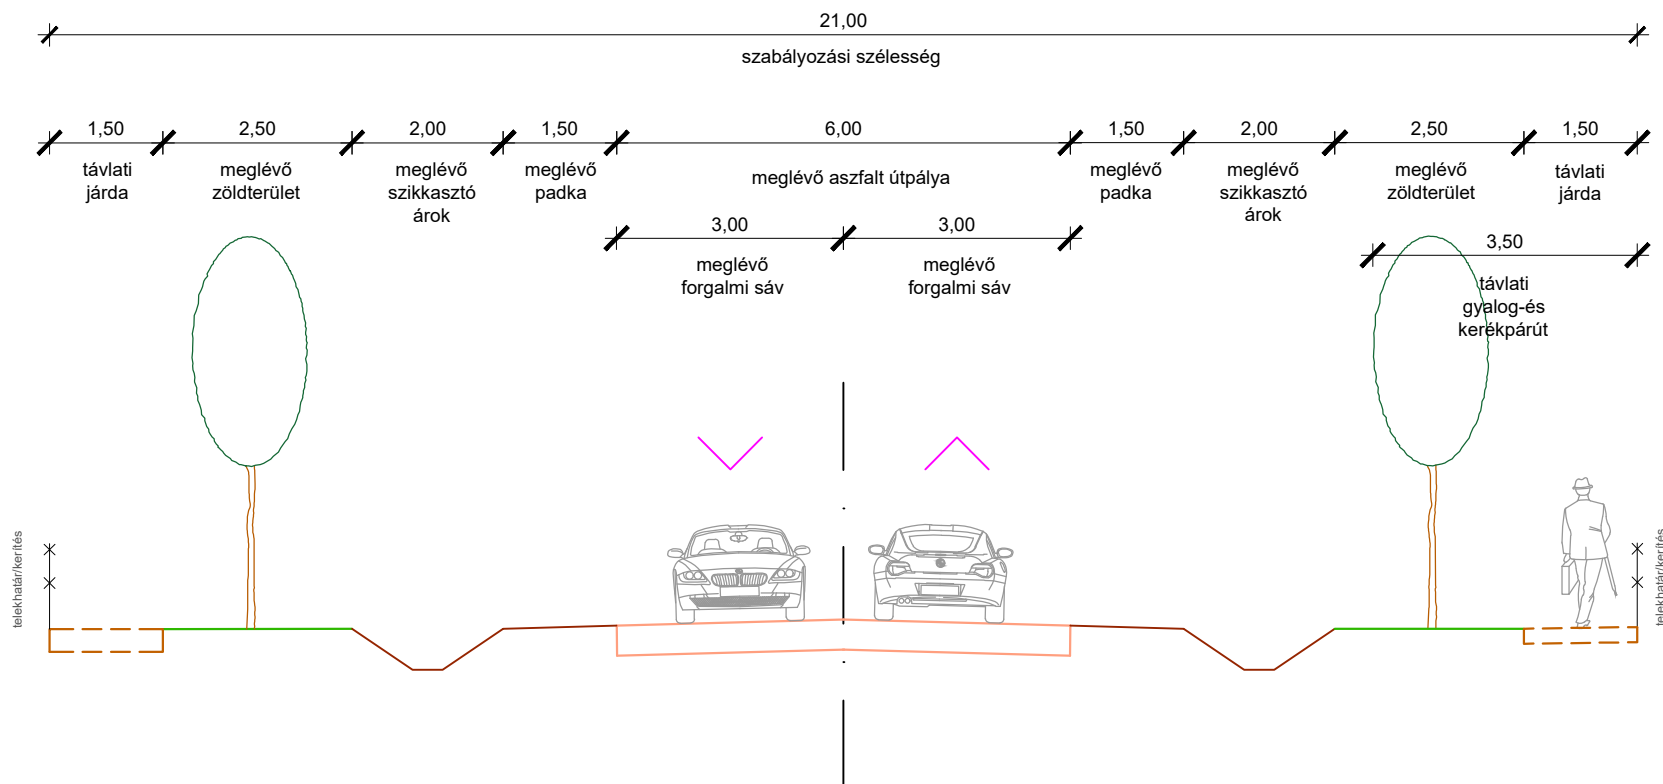

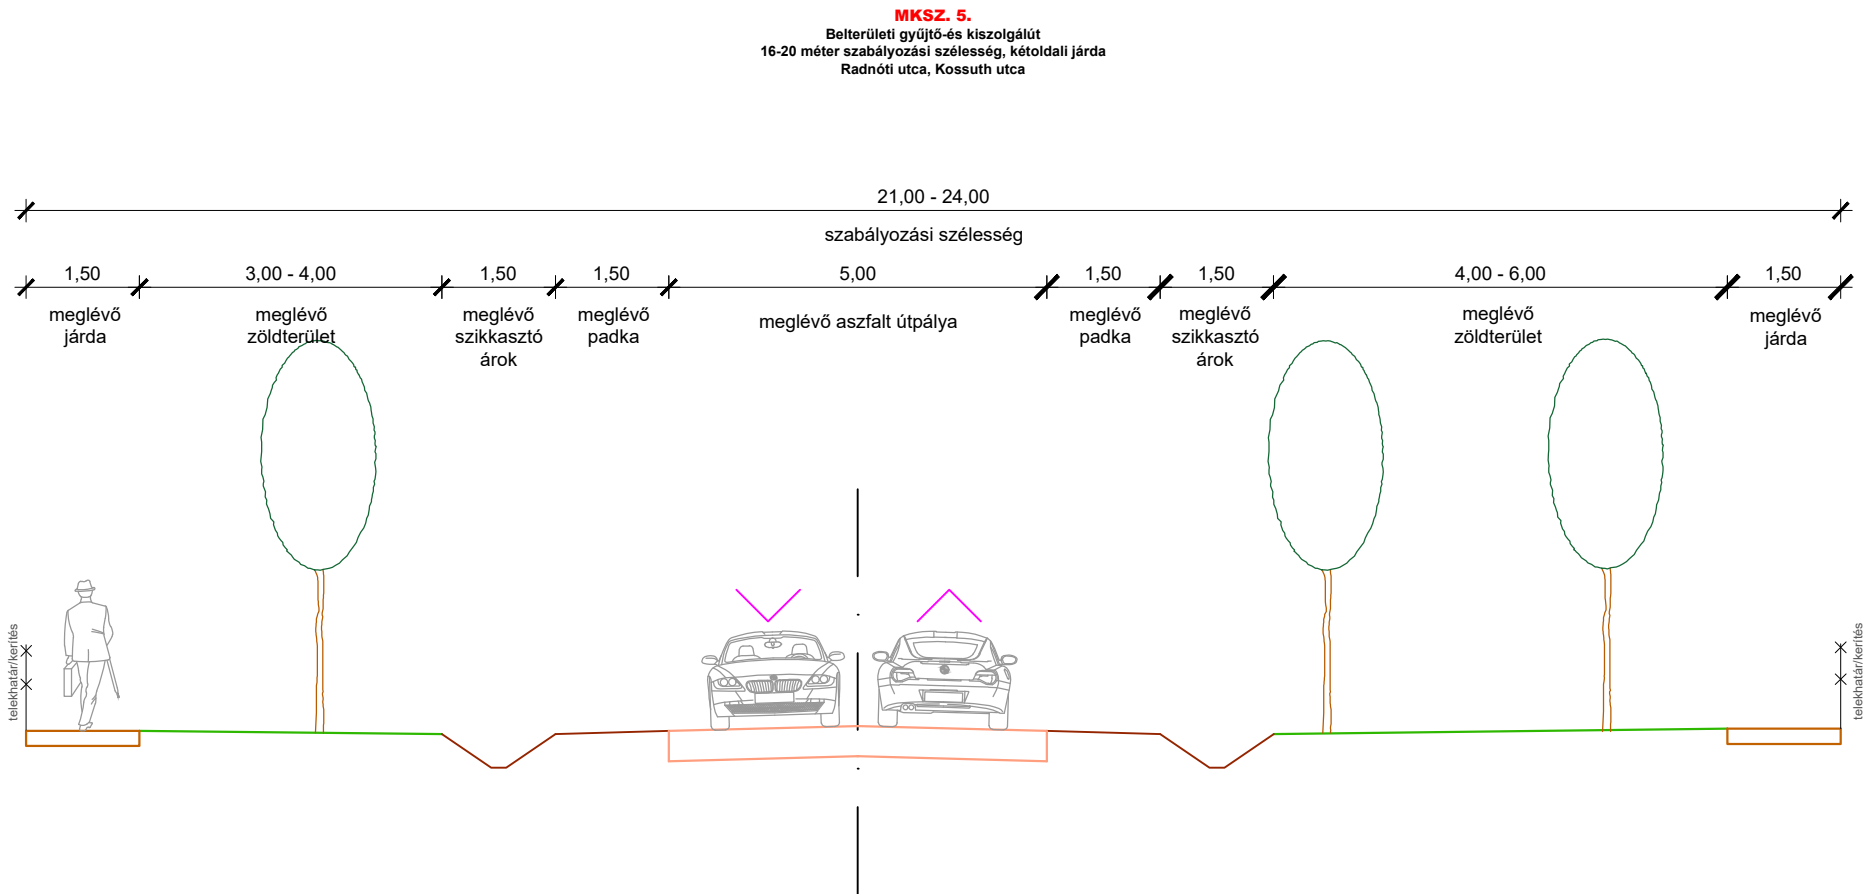

Terv tárgya:

FÜLÖPHÁZA TELEPÜLÉSTERVE
KÖZLEKEDÉSI ALÁTÁMASZTÓ MUNKARÉSZ

Megnevezés:

MINTAKERESZTSZELVÉNYEK

Tervszám:

VV-TR 2023-02

Lépték:


M = 1:100

Rajzszám:

K - 4

Oldal:

5/8

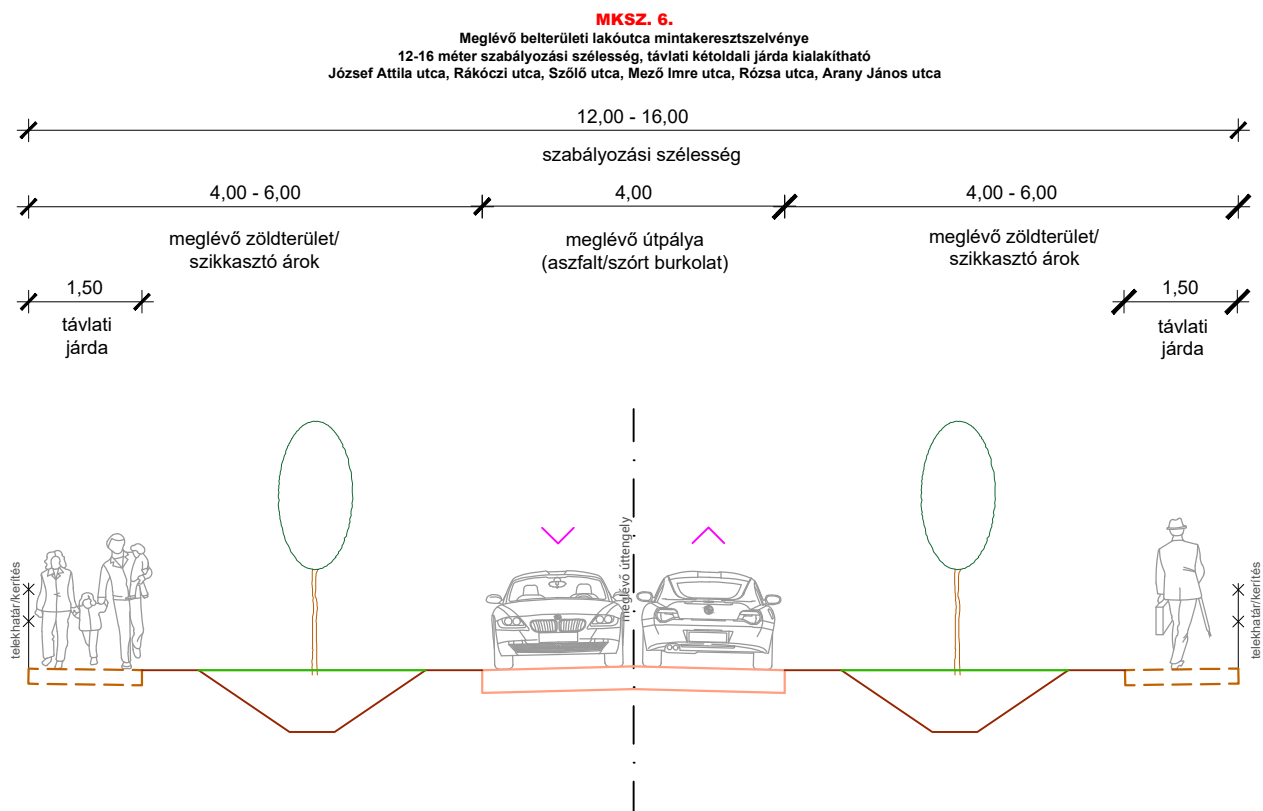


Terv tárgya:	FÜL ÖPHÁZA TELEPÜLÉSTERVE KÖZLEKEDÉSI ALÁTÁMASZTÓ MUNKARÉSZ
Megnevezés:	MINTAKERESZTSZELVÉNYEK
Tervszám:	VV-TR 2023-02
Lépték:	M = 1:100
Rajzszám:	K - 4
Oldal:	7/8

MKSZ. 7.
 Meglévő belterületi lakóutca mintakeresztelvénye párhuzamos zöldterület (közpark) kialakításával
 13 méter közúti szabályozási szélesség, távlati kétoldali járda helybiztosításával
 Ady Endre utca

MKSZ. 8.

**Kiszabályozandó belterületi lakóutca mintakeresztelvénye
14-16 méter szabályozási szélesség, kétoldali járda**

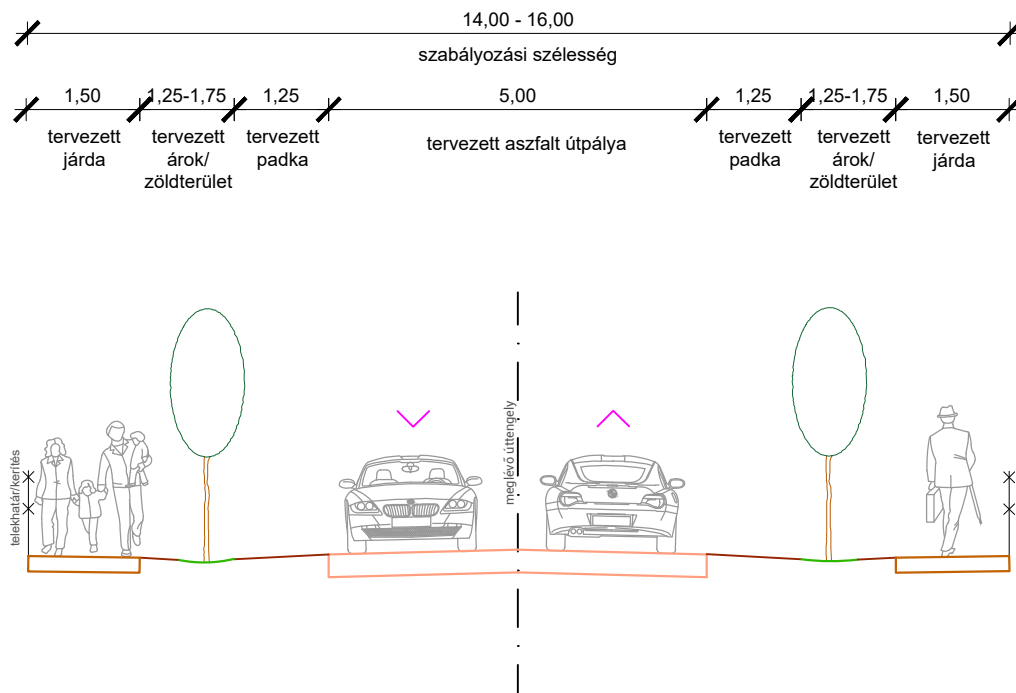

Kiszabályozandó új lakó-feltáró utcák:

- Bartók Béla utca folytatása északi irányban
- Szőlő utca folytatása északi irányban a Mező Imre utcáig
- Bartók Béla utca és Szőlő utca folytatása közötti K-NY-i irányú átkötés
- József Attila utca folytatása északi irányban a Kossuth utcáig