

M = 1:30.000

0 50 500m 1000m

Jelmagyarázat

új beépítésre szánt terület

Fülöpháza

Településterve
Alátámasztó munkarész

Közművesítési javaslat:

Szennyvízelvezetés, szennyvíz közművek

Jelmagyarázat

tervezett




szennyvízátemelő (gravitációs / nyomott rendszer)



szennyvíz főgyűjtő csatorna (gravitációs) 200 KG-PVC



szennyvíz főgyűjtő csatorna (nyomó) 63-110 KPE

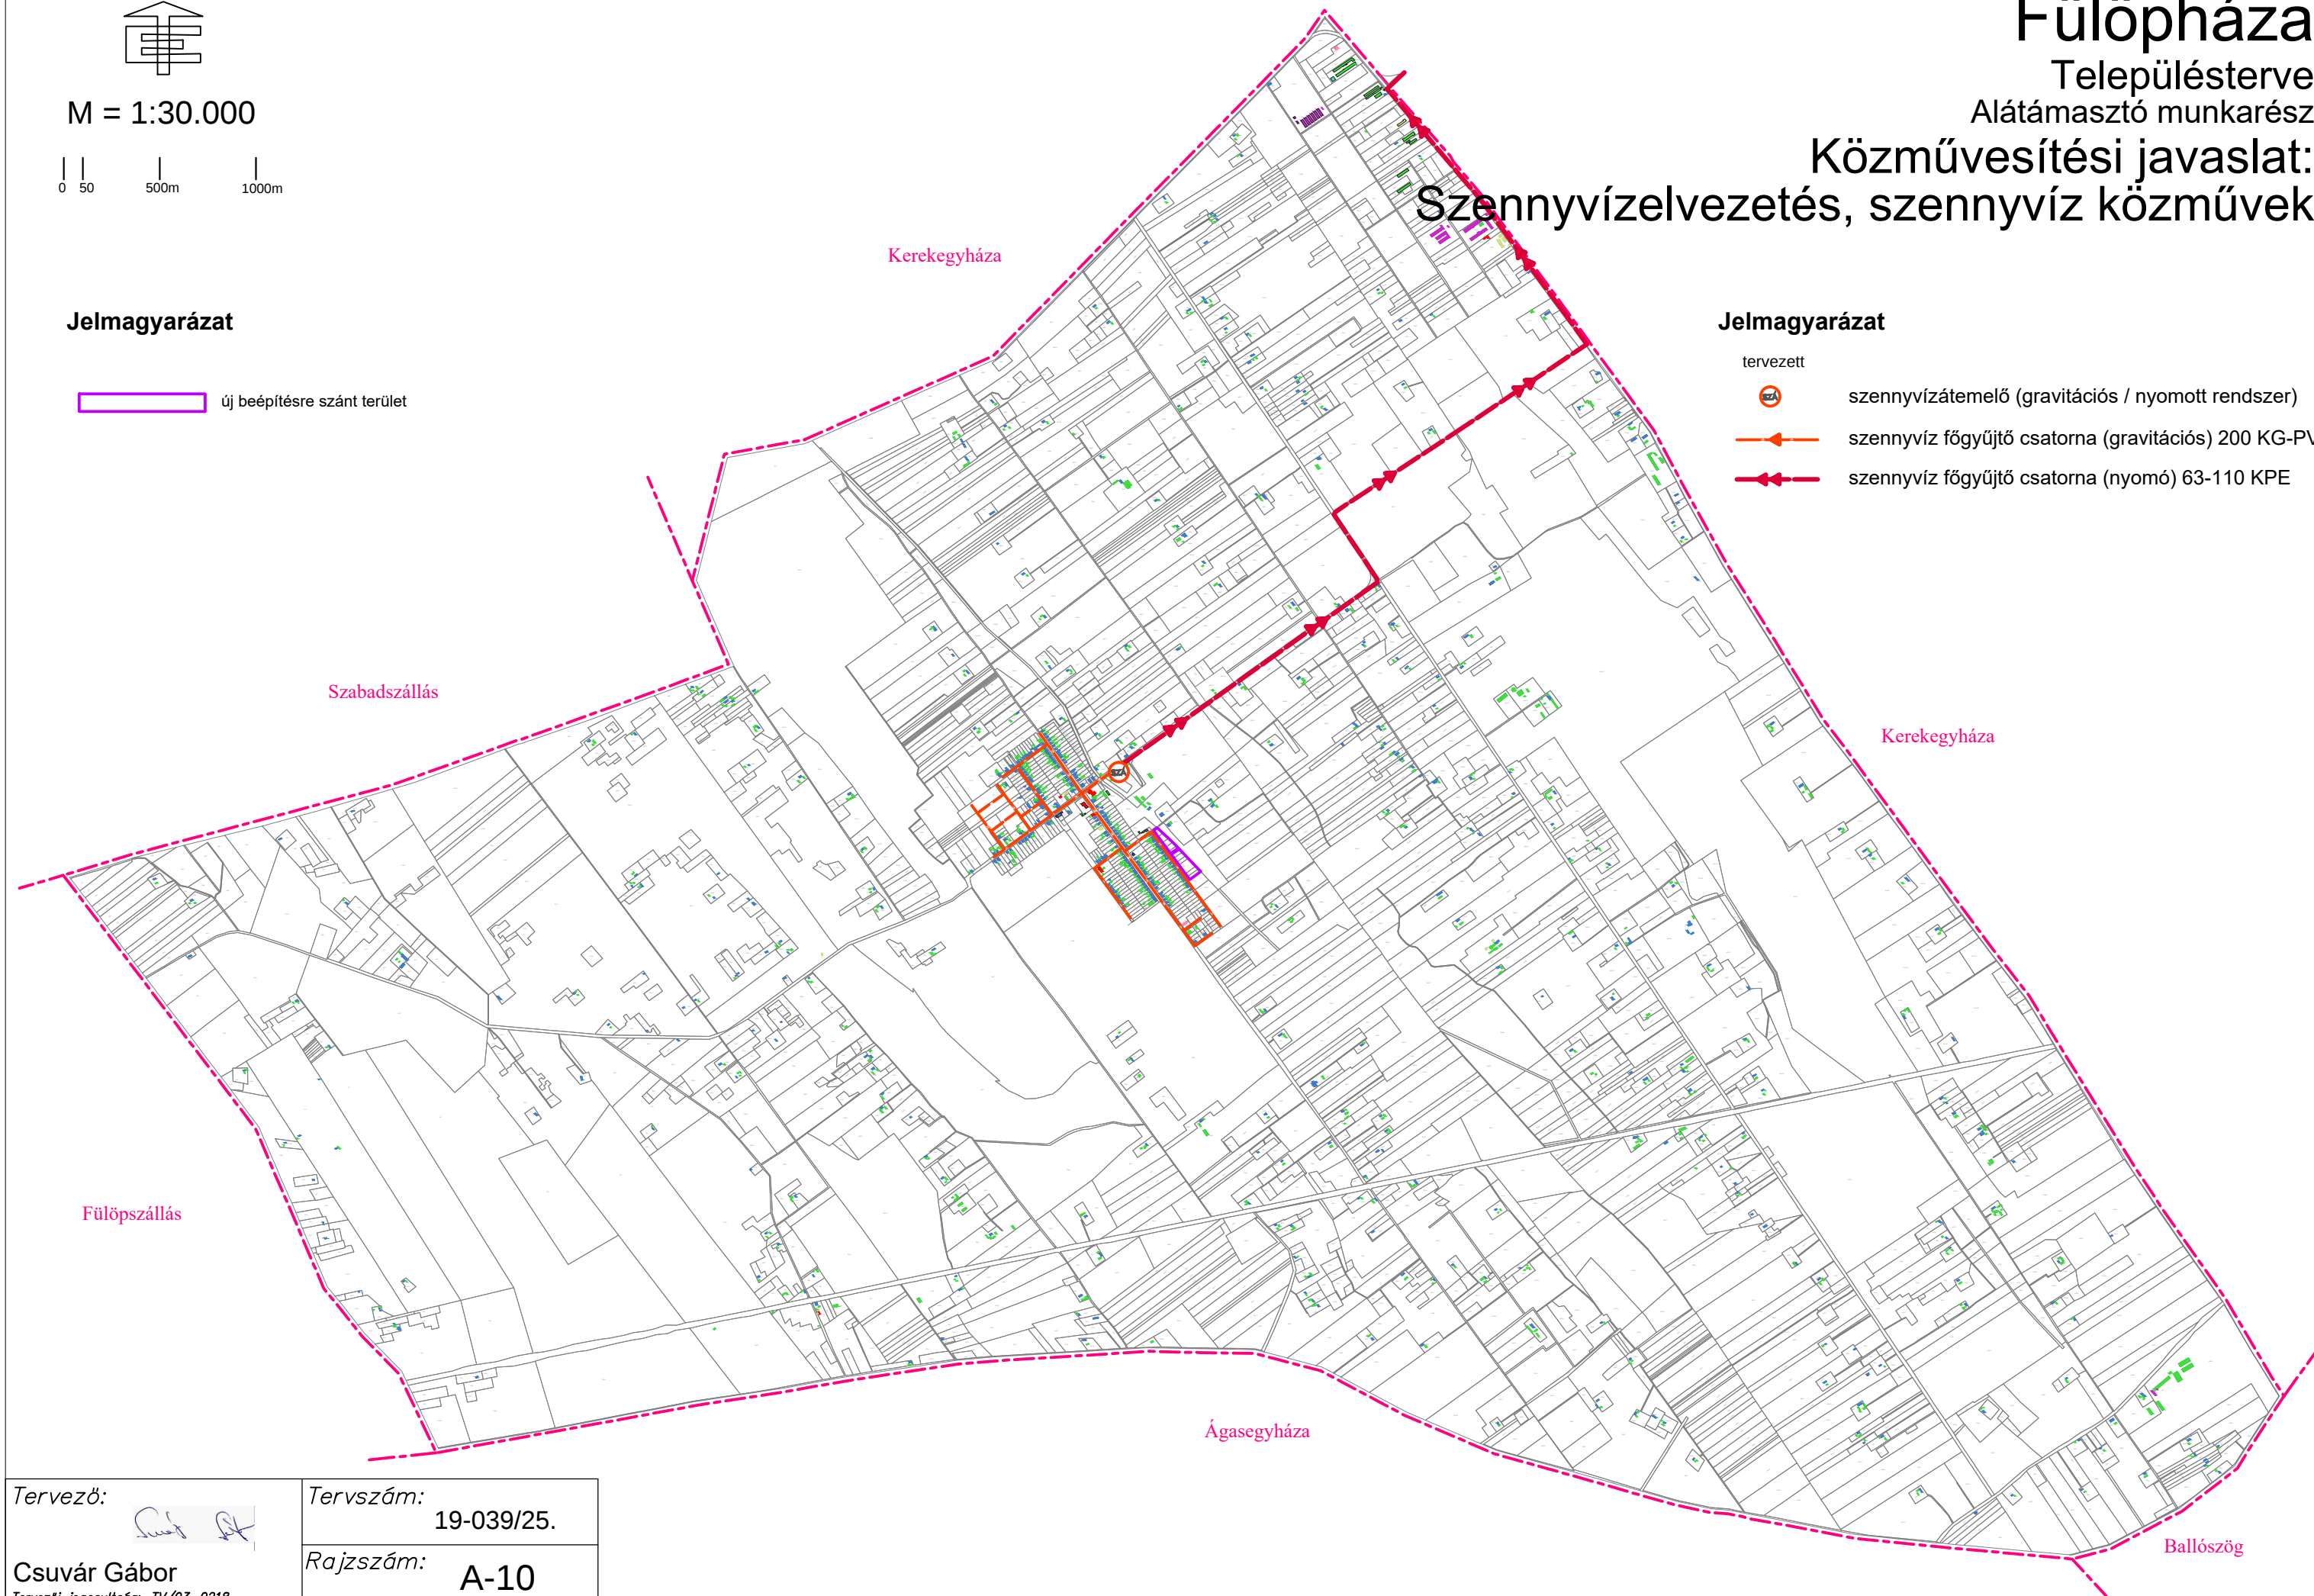

Tervező:

Csuvár Gábor

Tervezői jogosultság: TV/03-0218

Tervszám:

19-039/25.

Rajzszám:

A-10