

M = 1:30.000

0 50 500m 1000m

Jelmagyarázat

új beépítésre szánt terület


Fülöpháza

Településterve
Alátámasztó munkarész

Közművesítési javaslat: Gázellátás, gázközművek

Jelmagyarázat

- | meglévő | tervezett | |
|---------|-----------|--|
| | | nagynyomású földgáz szállítóvezeték (60 bar) |
| | | bányaüzemi hírközlő kábel |
| | | anód kábel / katód kábel |
| | | betápláló kábel |
| | | zajvédelmi hatásterület határa |
| | | biztonsági övezet határa |
| | | gázfogadó (nyomásszabályzó) |
| | | nagy-középnomású földgáz gerincelosztó vez.(8 bar) |
| | | középnomású földgáz elosztóvezeték (3 bar) |

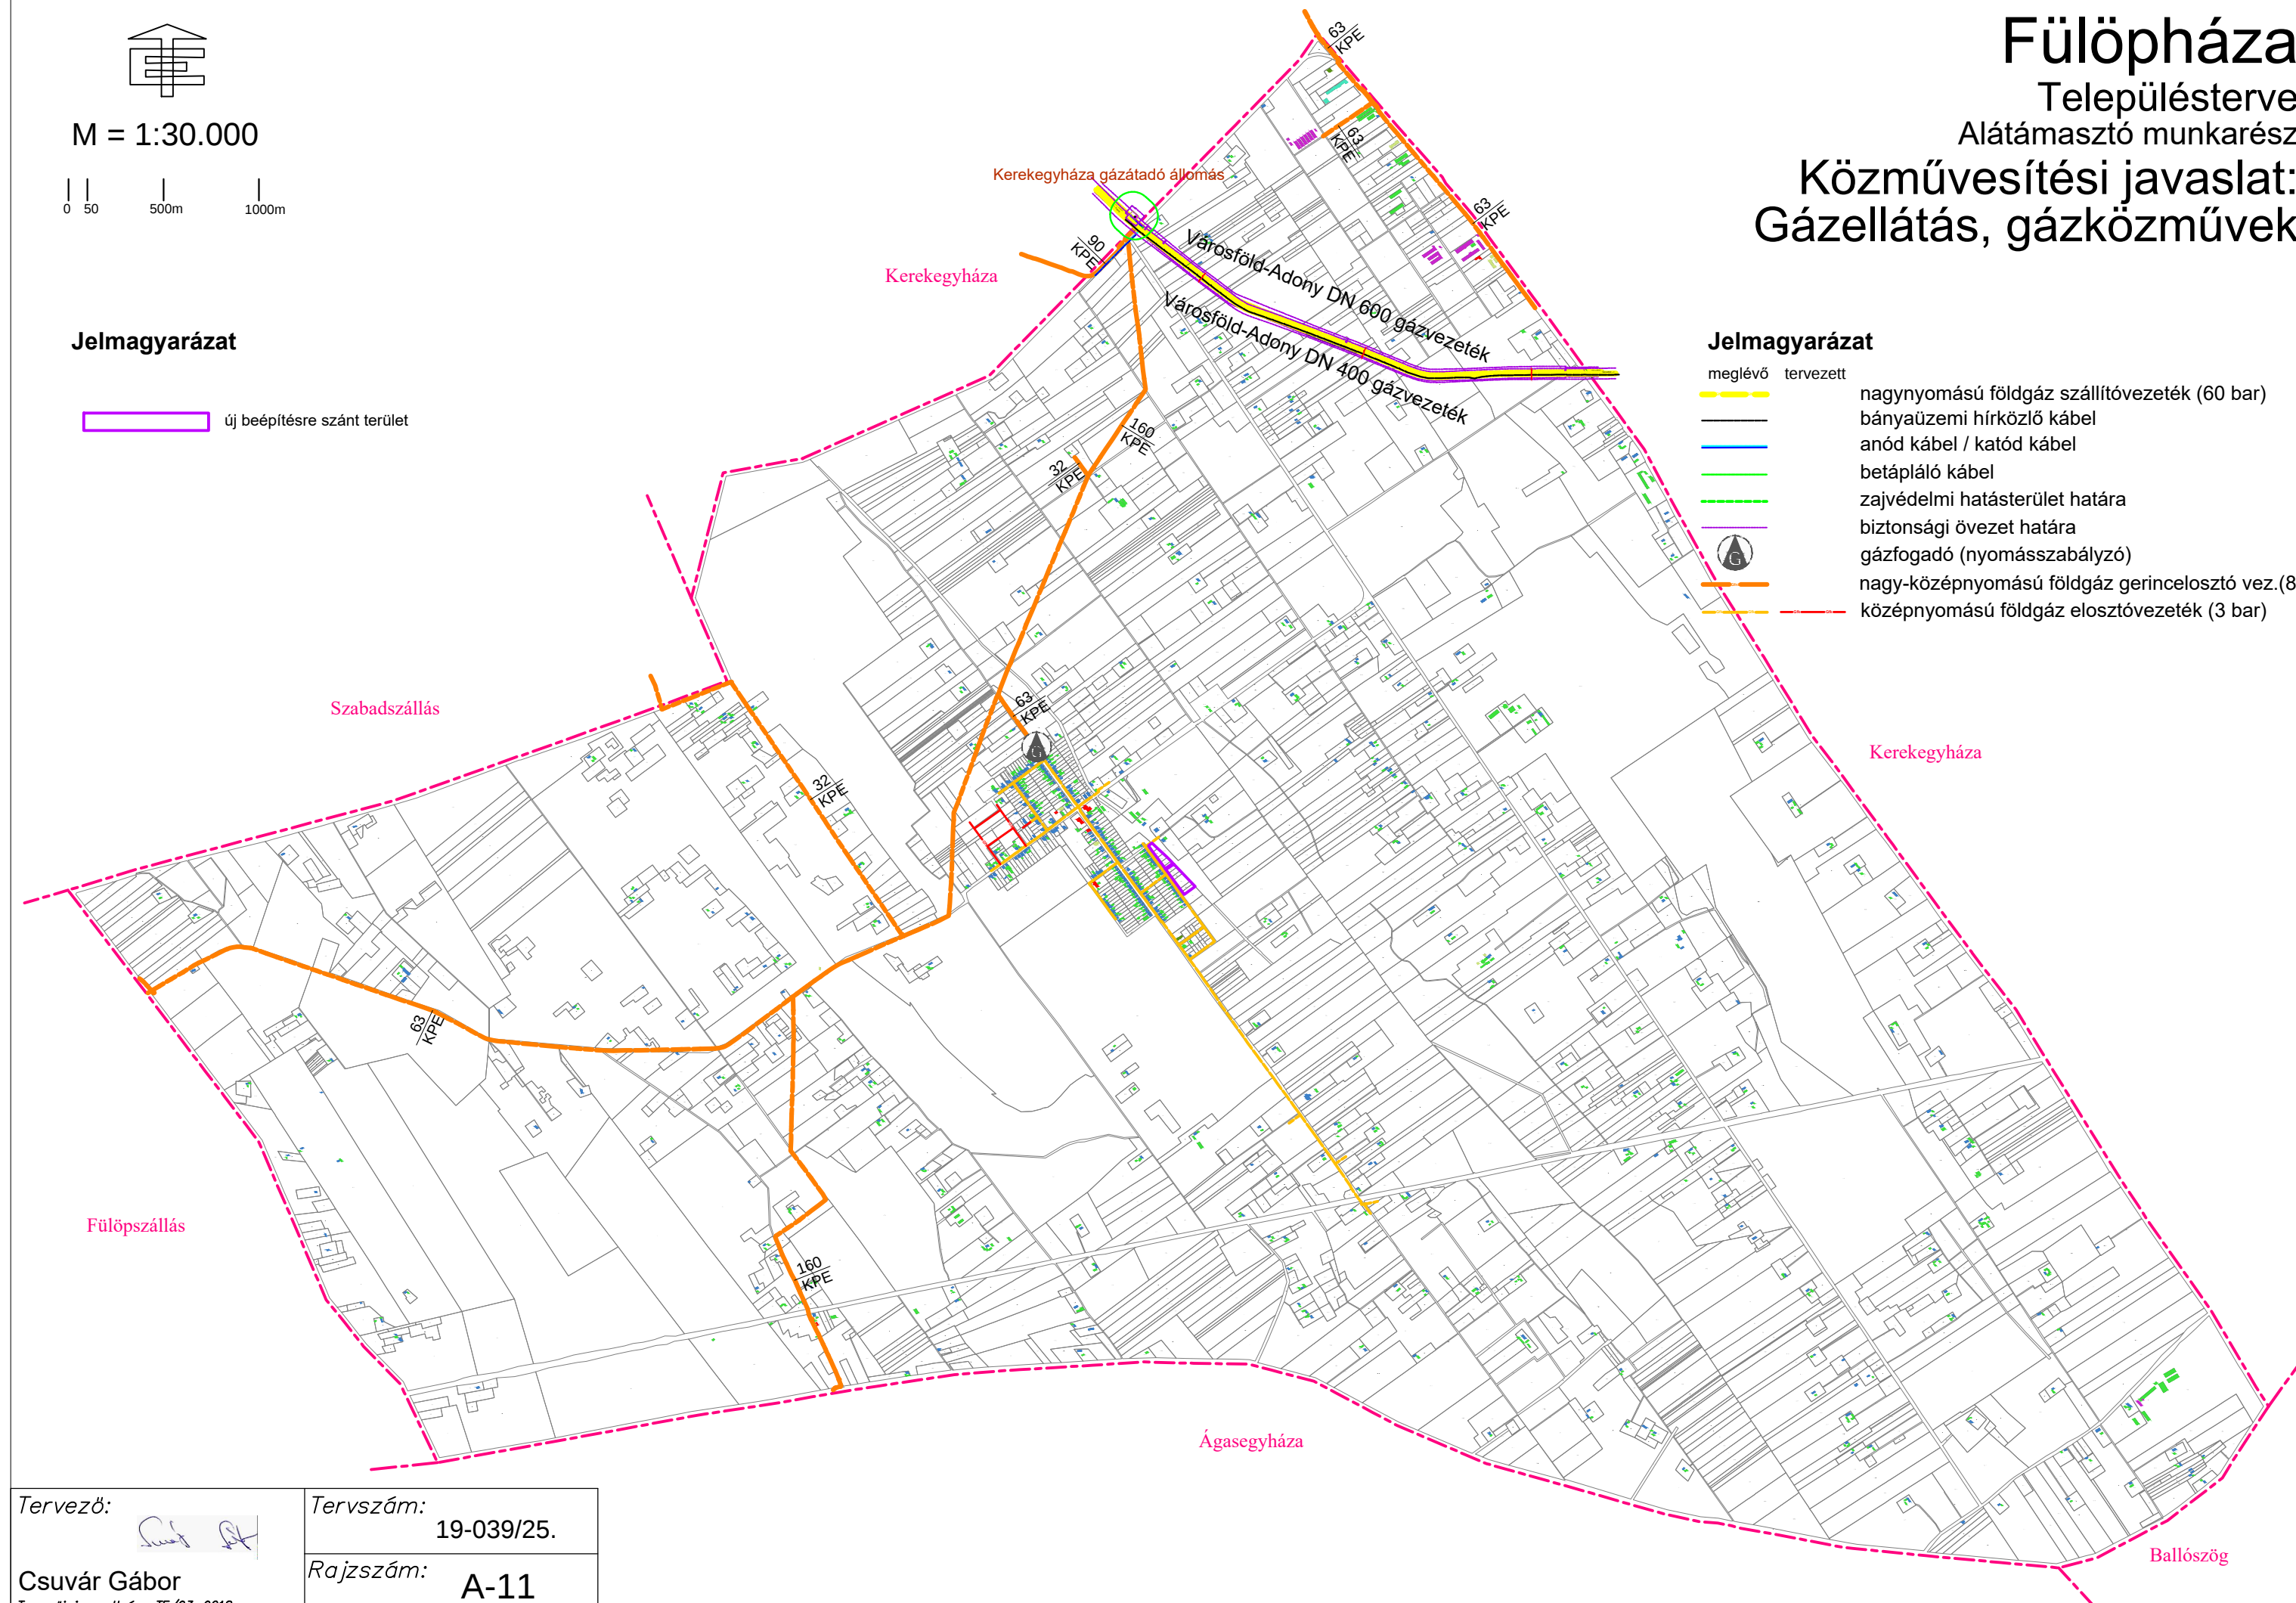

Tervező:

Csuvár Gábor
Tervezői jogosultság: TE/03-0218

Tervszám:
19-039/25.

Rajzszám:
A-11