

M = 1:30.000



Jelmagyarázat

új beépítésre szánt terület

Fülöpháza

Településterve

Alátámasztó munkarész


Közművesítési javaslat:

Villamos energia ellátás, villamos energia közművek

Jelmagyarázat

meglévő tervezett

- villamosenergia főelosztó hálózat (132 kV)
- biztonsági övezet határa
- középfeszültségű légvezeték hálózat (22 kV)
- középfeszültségű földkábel hálózat (22 kV)
- transzformátor állomás (22/0,4 kV)
- naperőmű (napelem park)

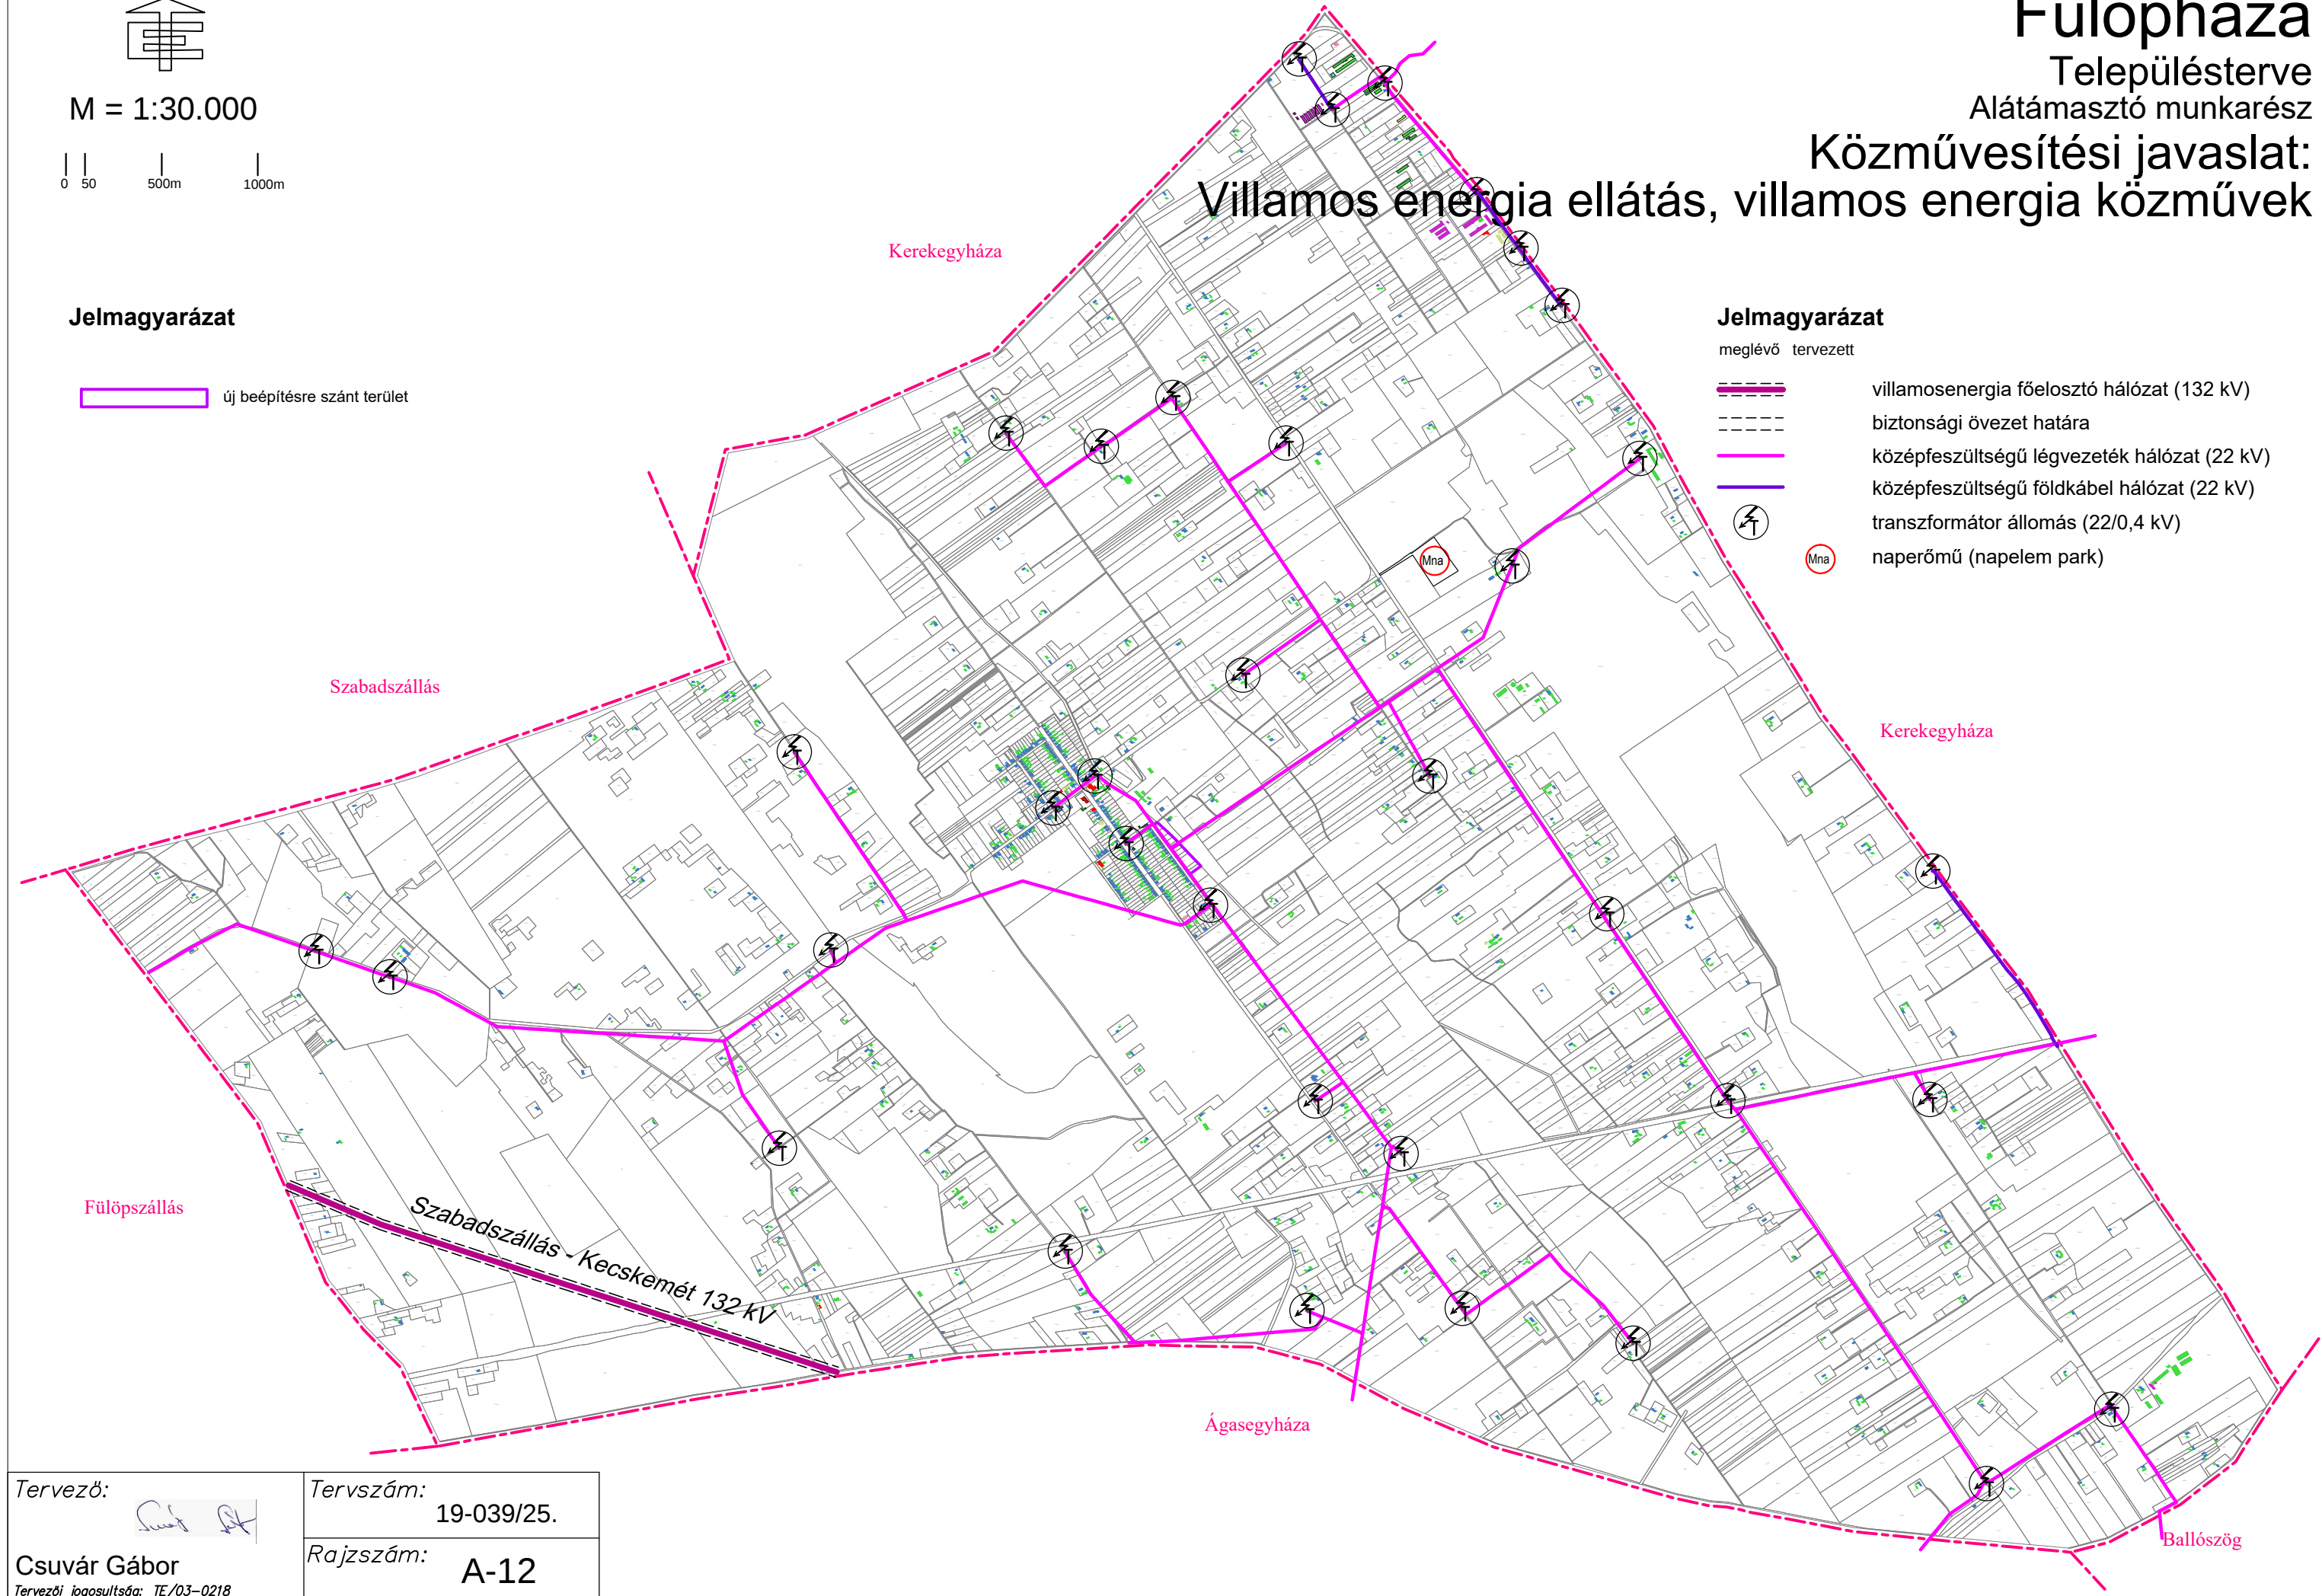

Tervező:

Csuvár Gábor
Tervezői jogosultság: TE/03-0218

Tervszám: 19-039/25.

Rajzsám: A-12