

M = 1:30.000



Jelmagyarázat

új beépítésre szánt terület

Fülöpháza


Településterve

Alátámasztó munkarész

Közművesítési javaslat: Vízellátás, víziközművek

Jelmagyarázat

- | meglévő | tervezett |
|---------|-----------|
| | |
| | |
| | |
| | |
| | |

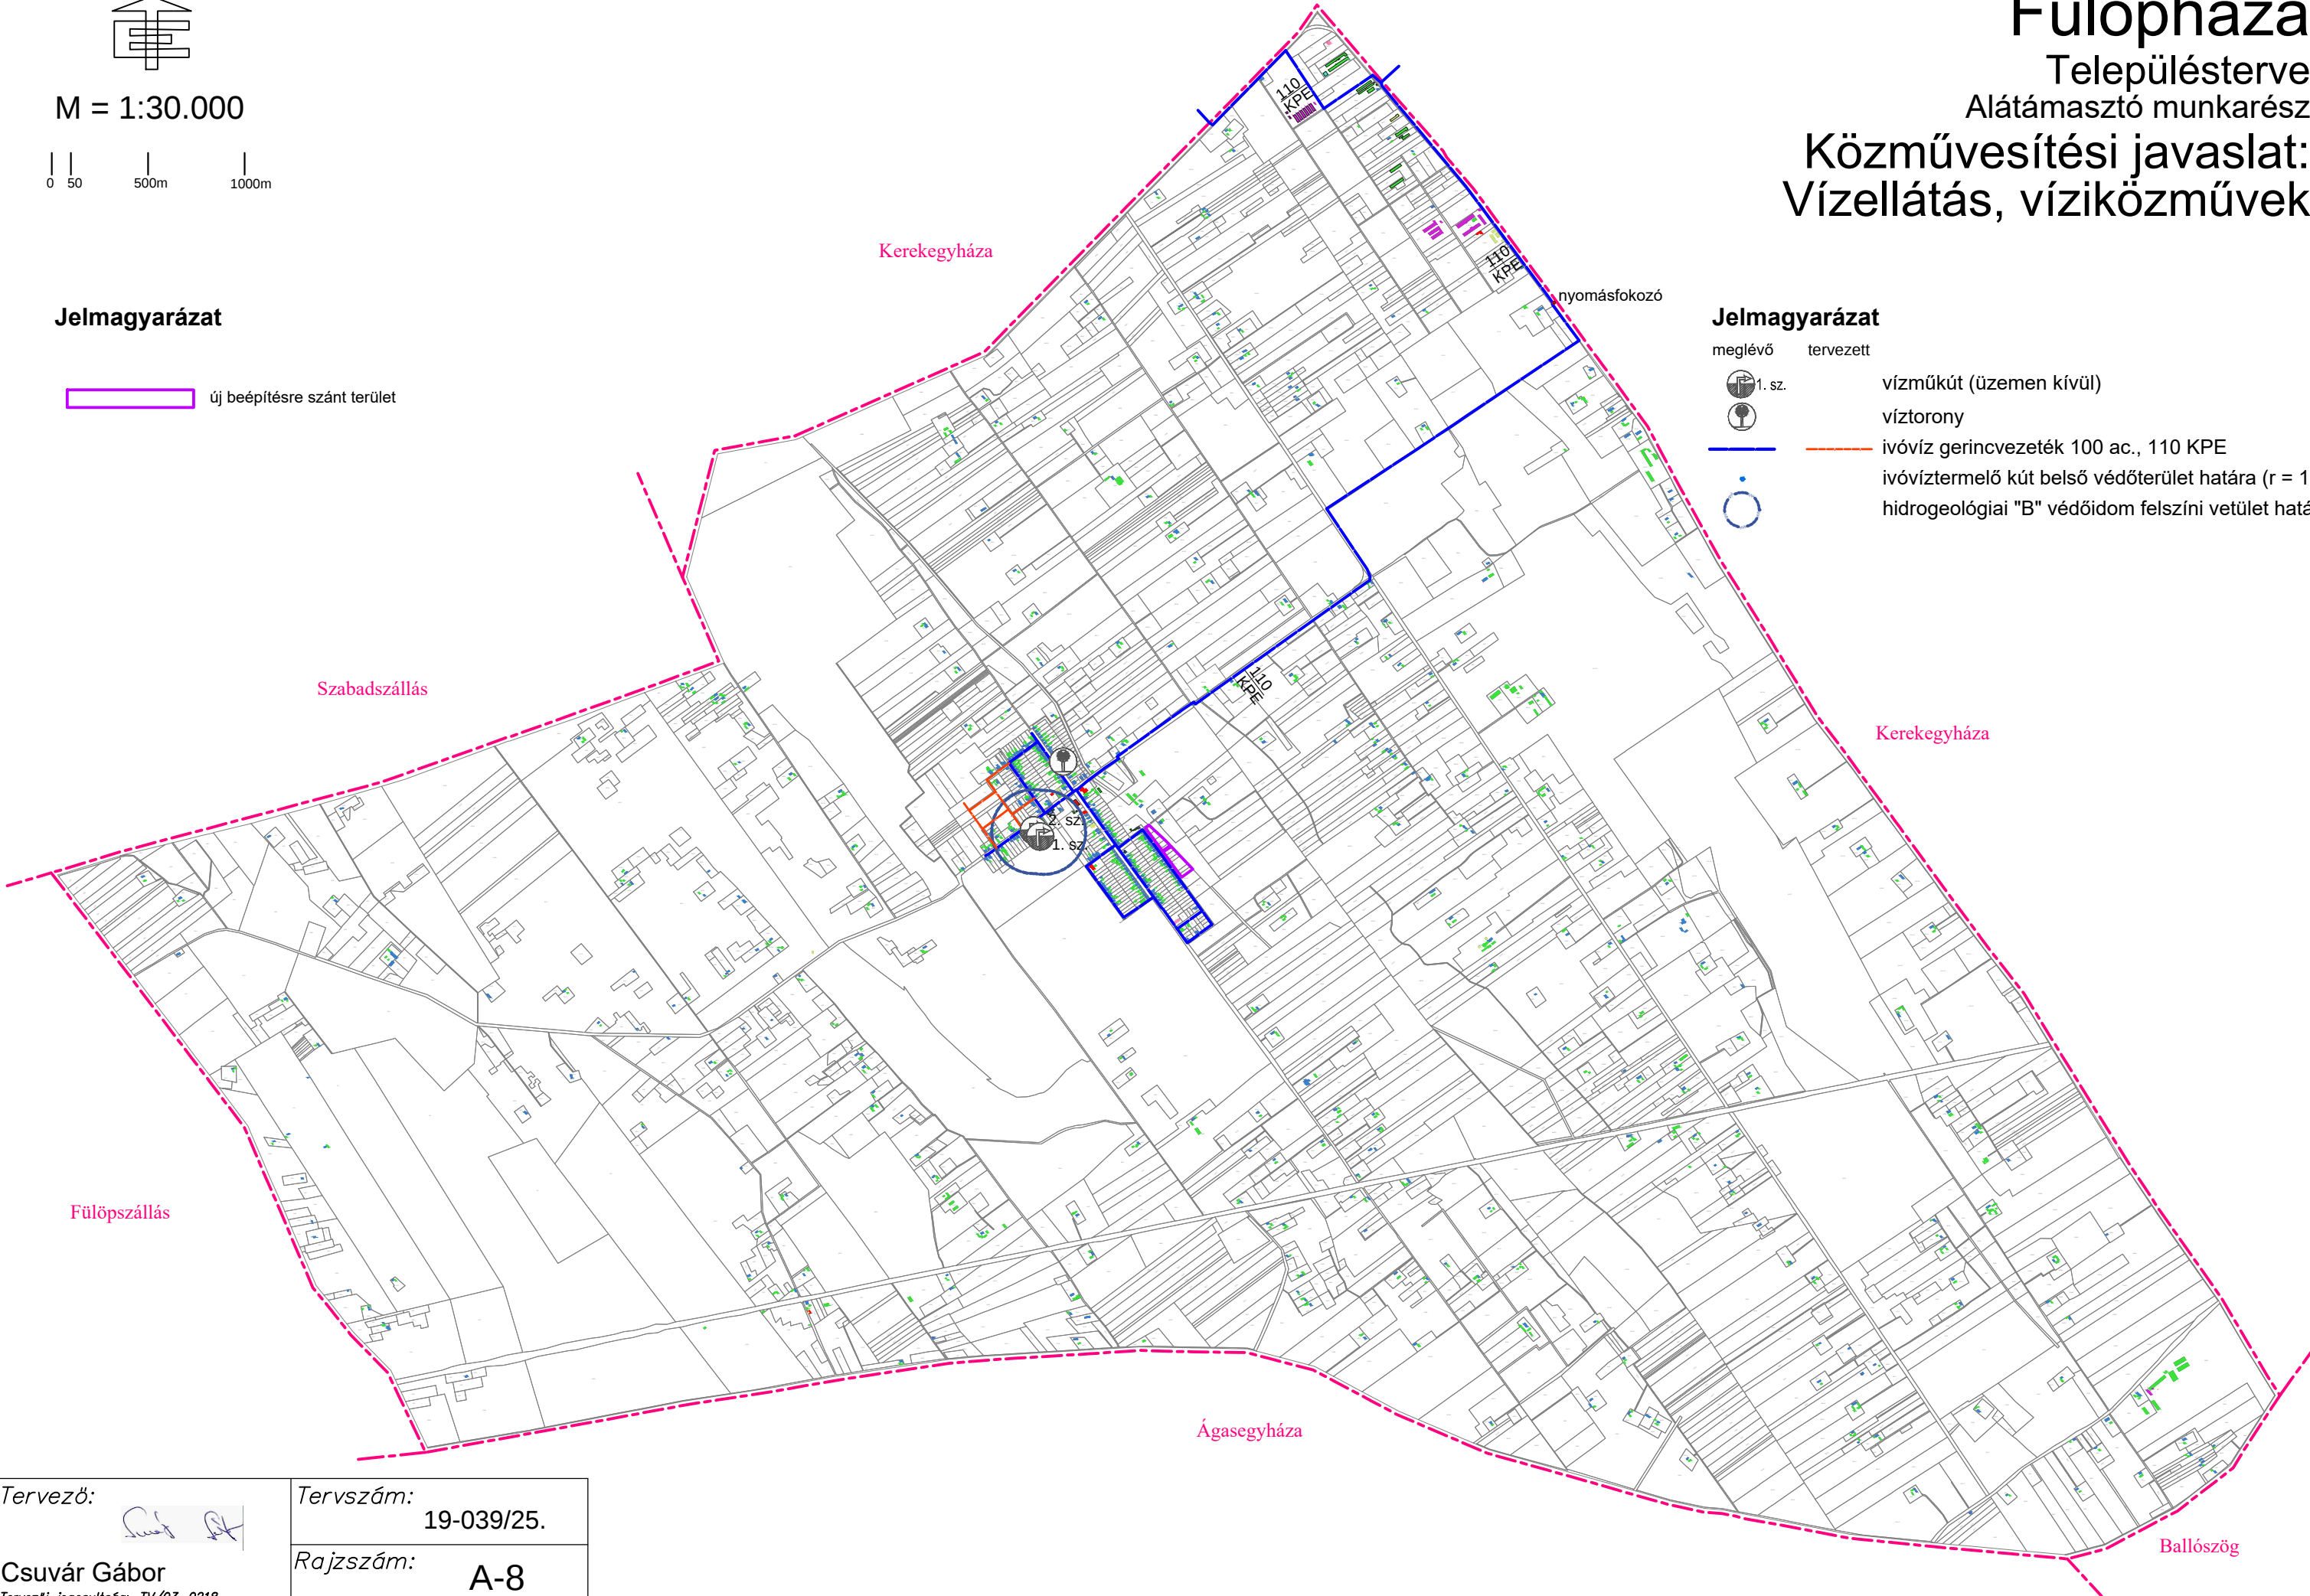

Tervező:

Csuvár Gábor
Tervezői jogosultság: TV/03-0218

Tervszám:
19-039/25.

Rajzsám:
A-8