

M = 1:30.000

0 50 500m 1000m

Jelmagyarázat

új beépítésre szánt terület

Fülöpháza

Településterve
Alátámasztó munkarész

Közművesítési javaslat: Csapadékvíz gazdálkodás

Jelmagyarázat

meglévő



rendszeresen belvízjárta terület (forrás: Megyei TRT. 2024)
belvízzel közepesen és erősen veszélyeztetett terület



állóvíz (vízfelület) - szikes tó, láp



vízfolyás víztest




egyéb belvízcsatorna



1 millió m3-t meghaladó és 10 millió m3-nél kisebb tározási
lehetőség (forrás: Megyei TRT.)

A parti sáv mindegyik belvízcsatorna esetében
3-3 m a csatorna partvonalától számítva.

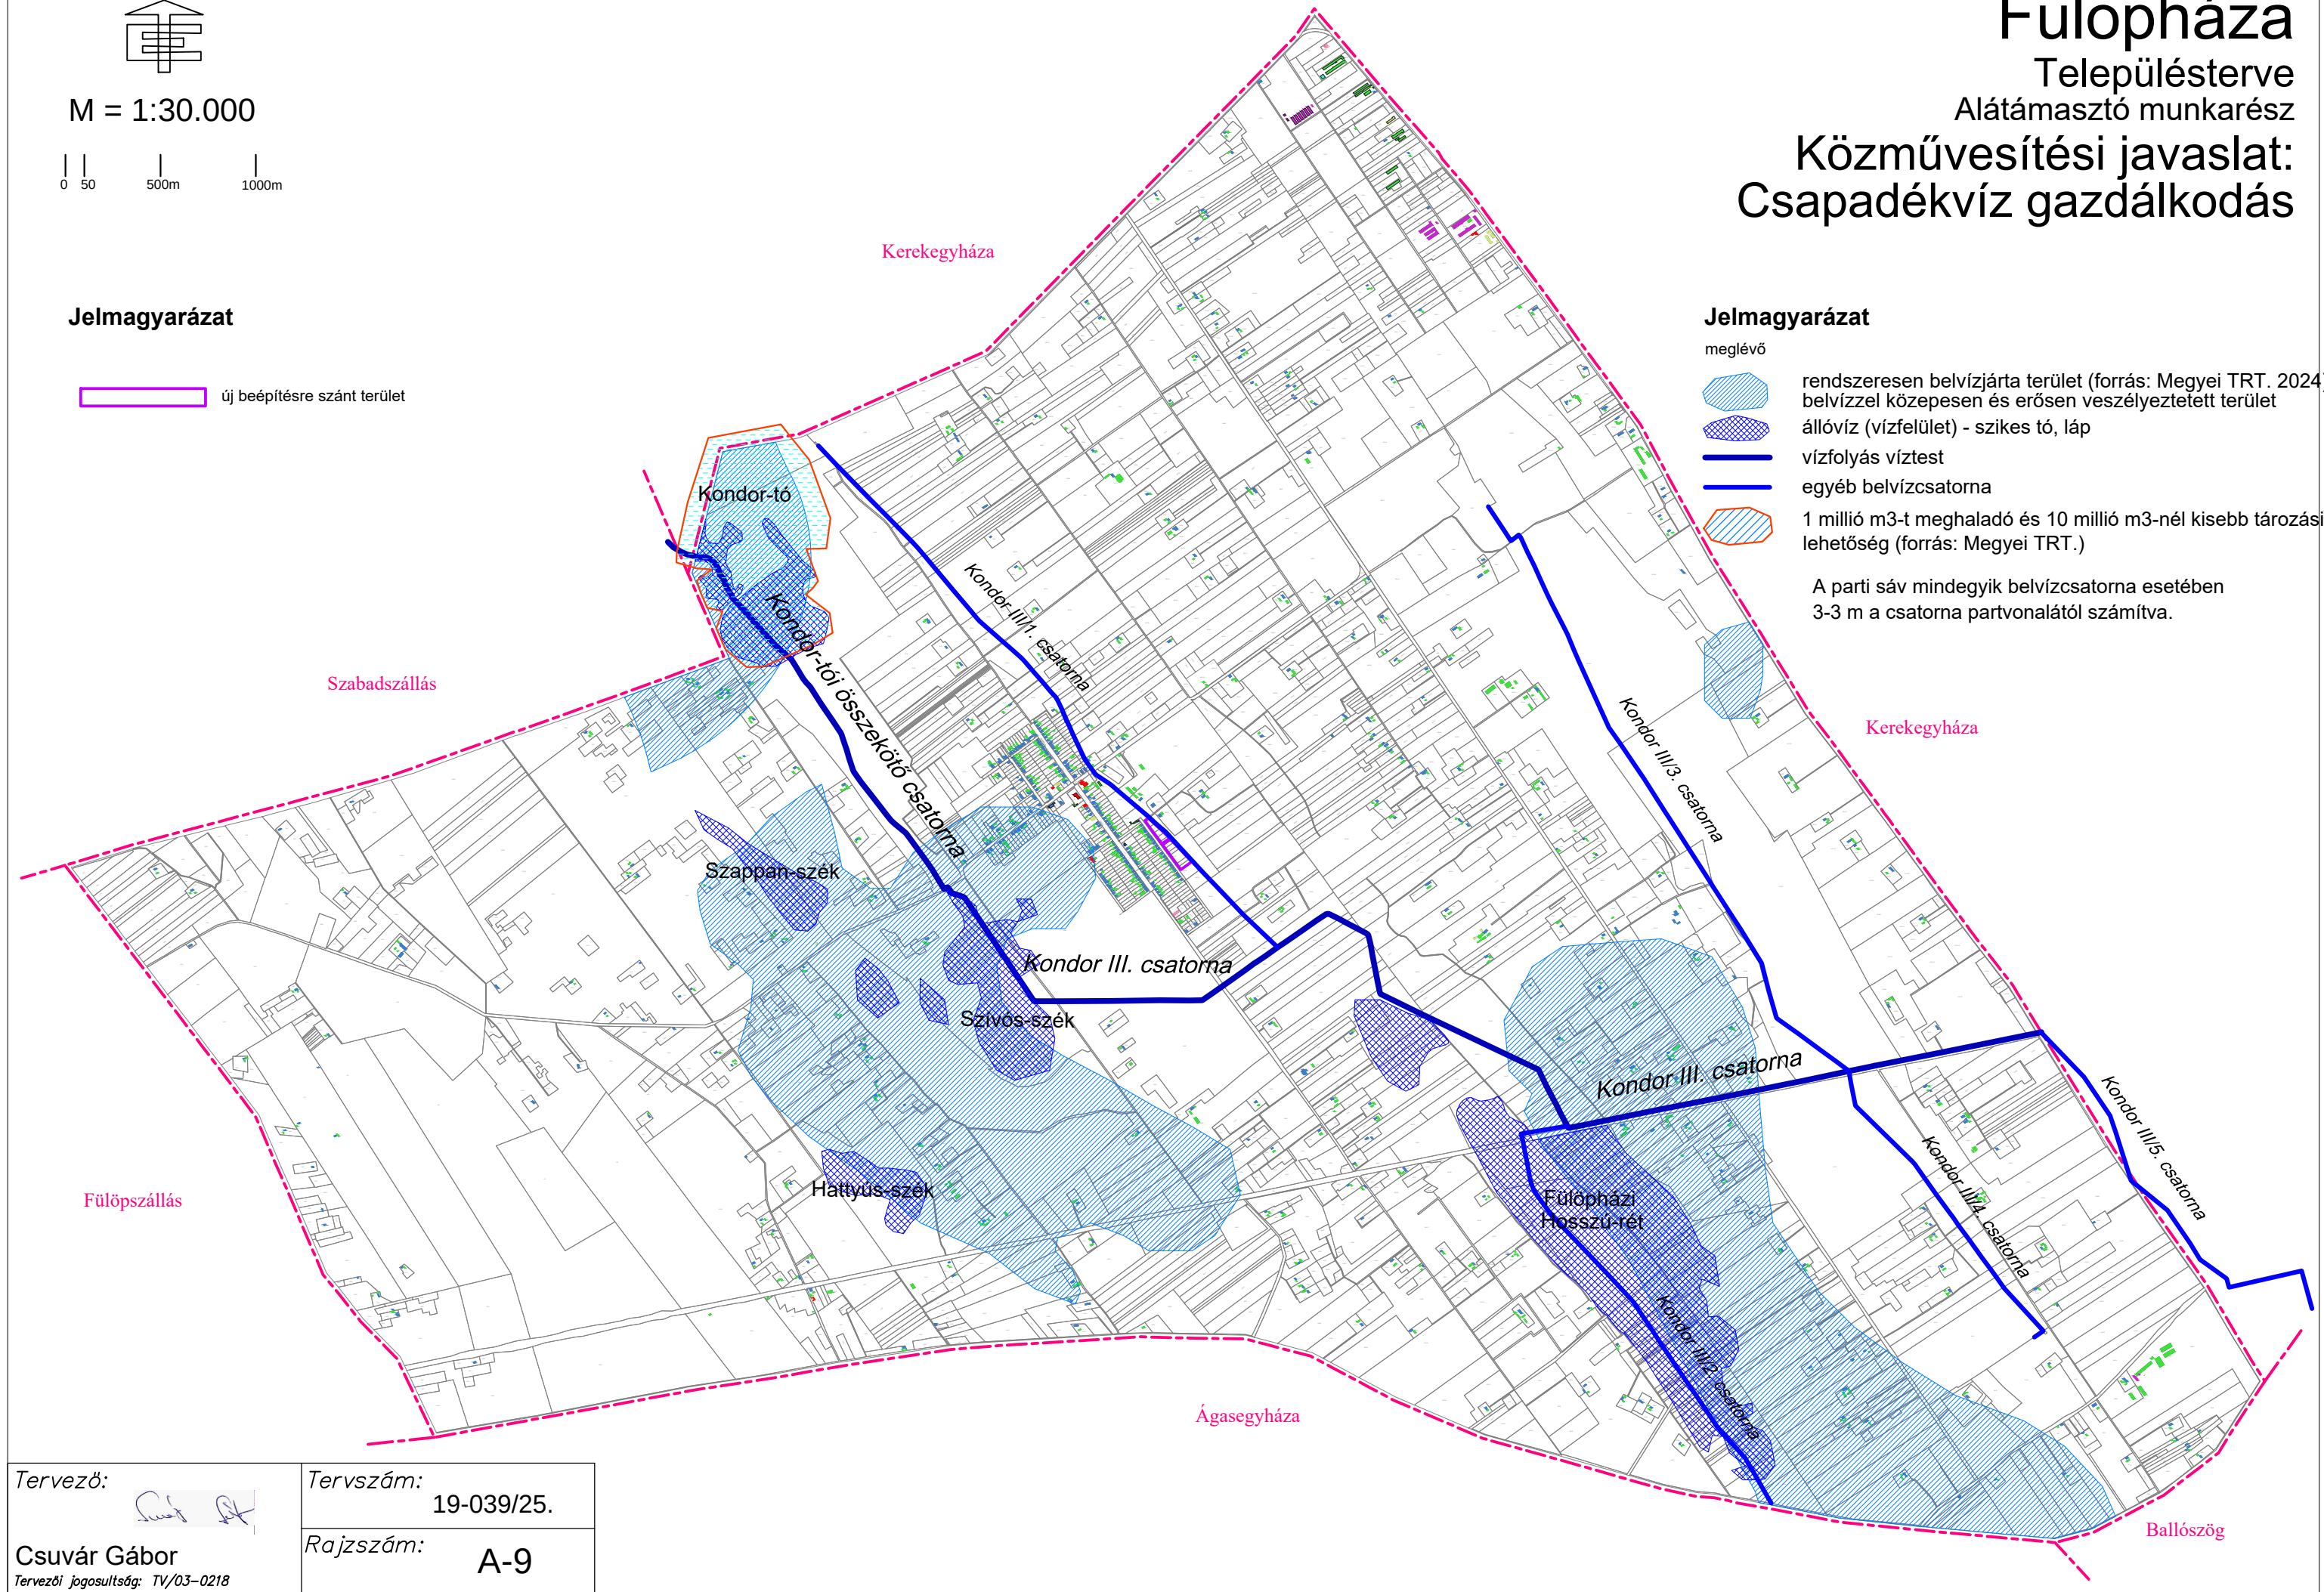

Tervező:

Tervszám:

19-039/25.

Csuvár Gábor

Tervezői jogosultság: TV/03-0218

Rajzszám:

A-9